WÄRMEVERBUND ETTISWIL (2. ETAPPE), EINFÜHRUNG TRENNSYSTEM UND WERKLEITUNGEN HAISI ETTISWIL
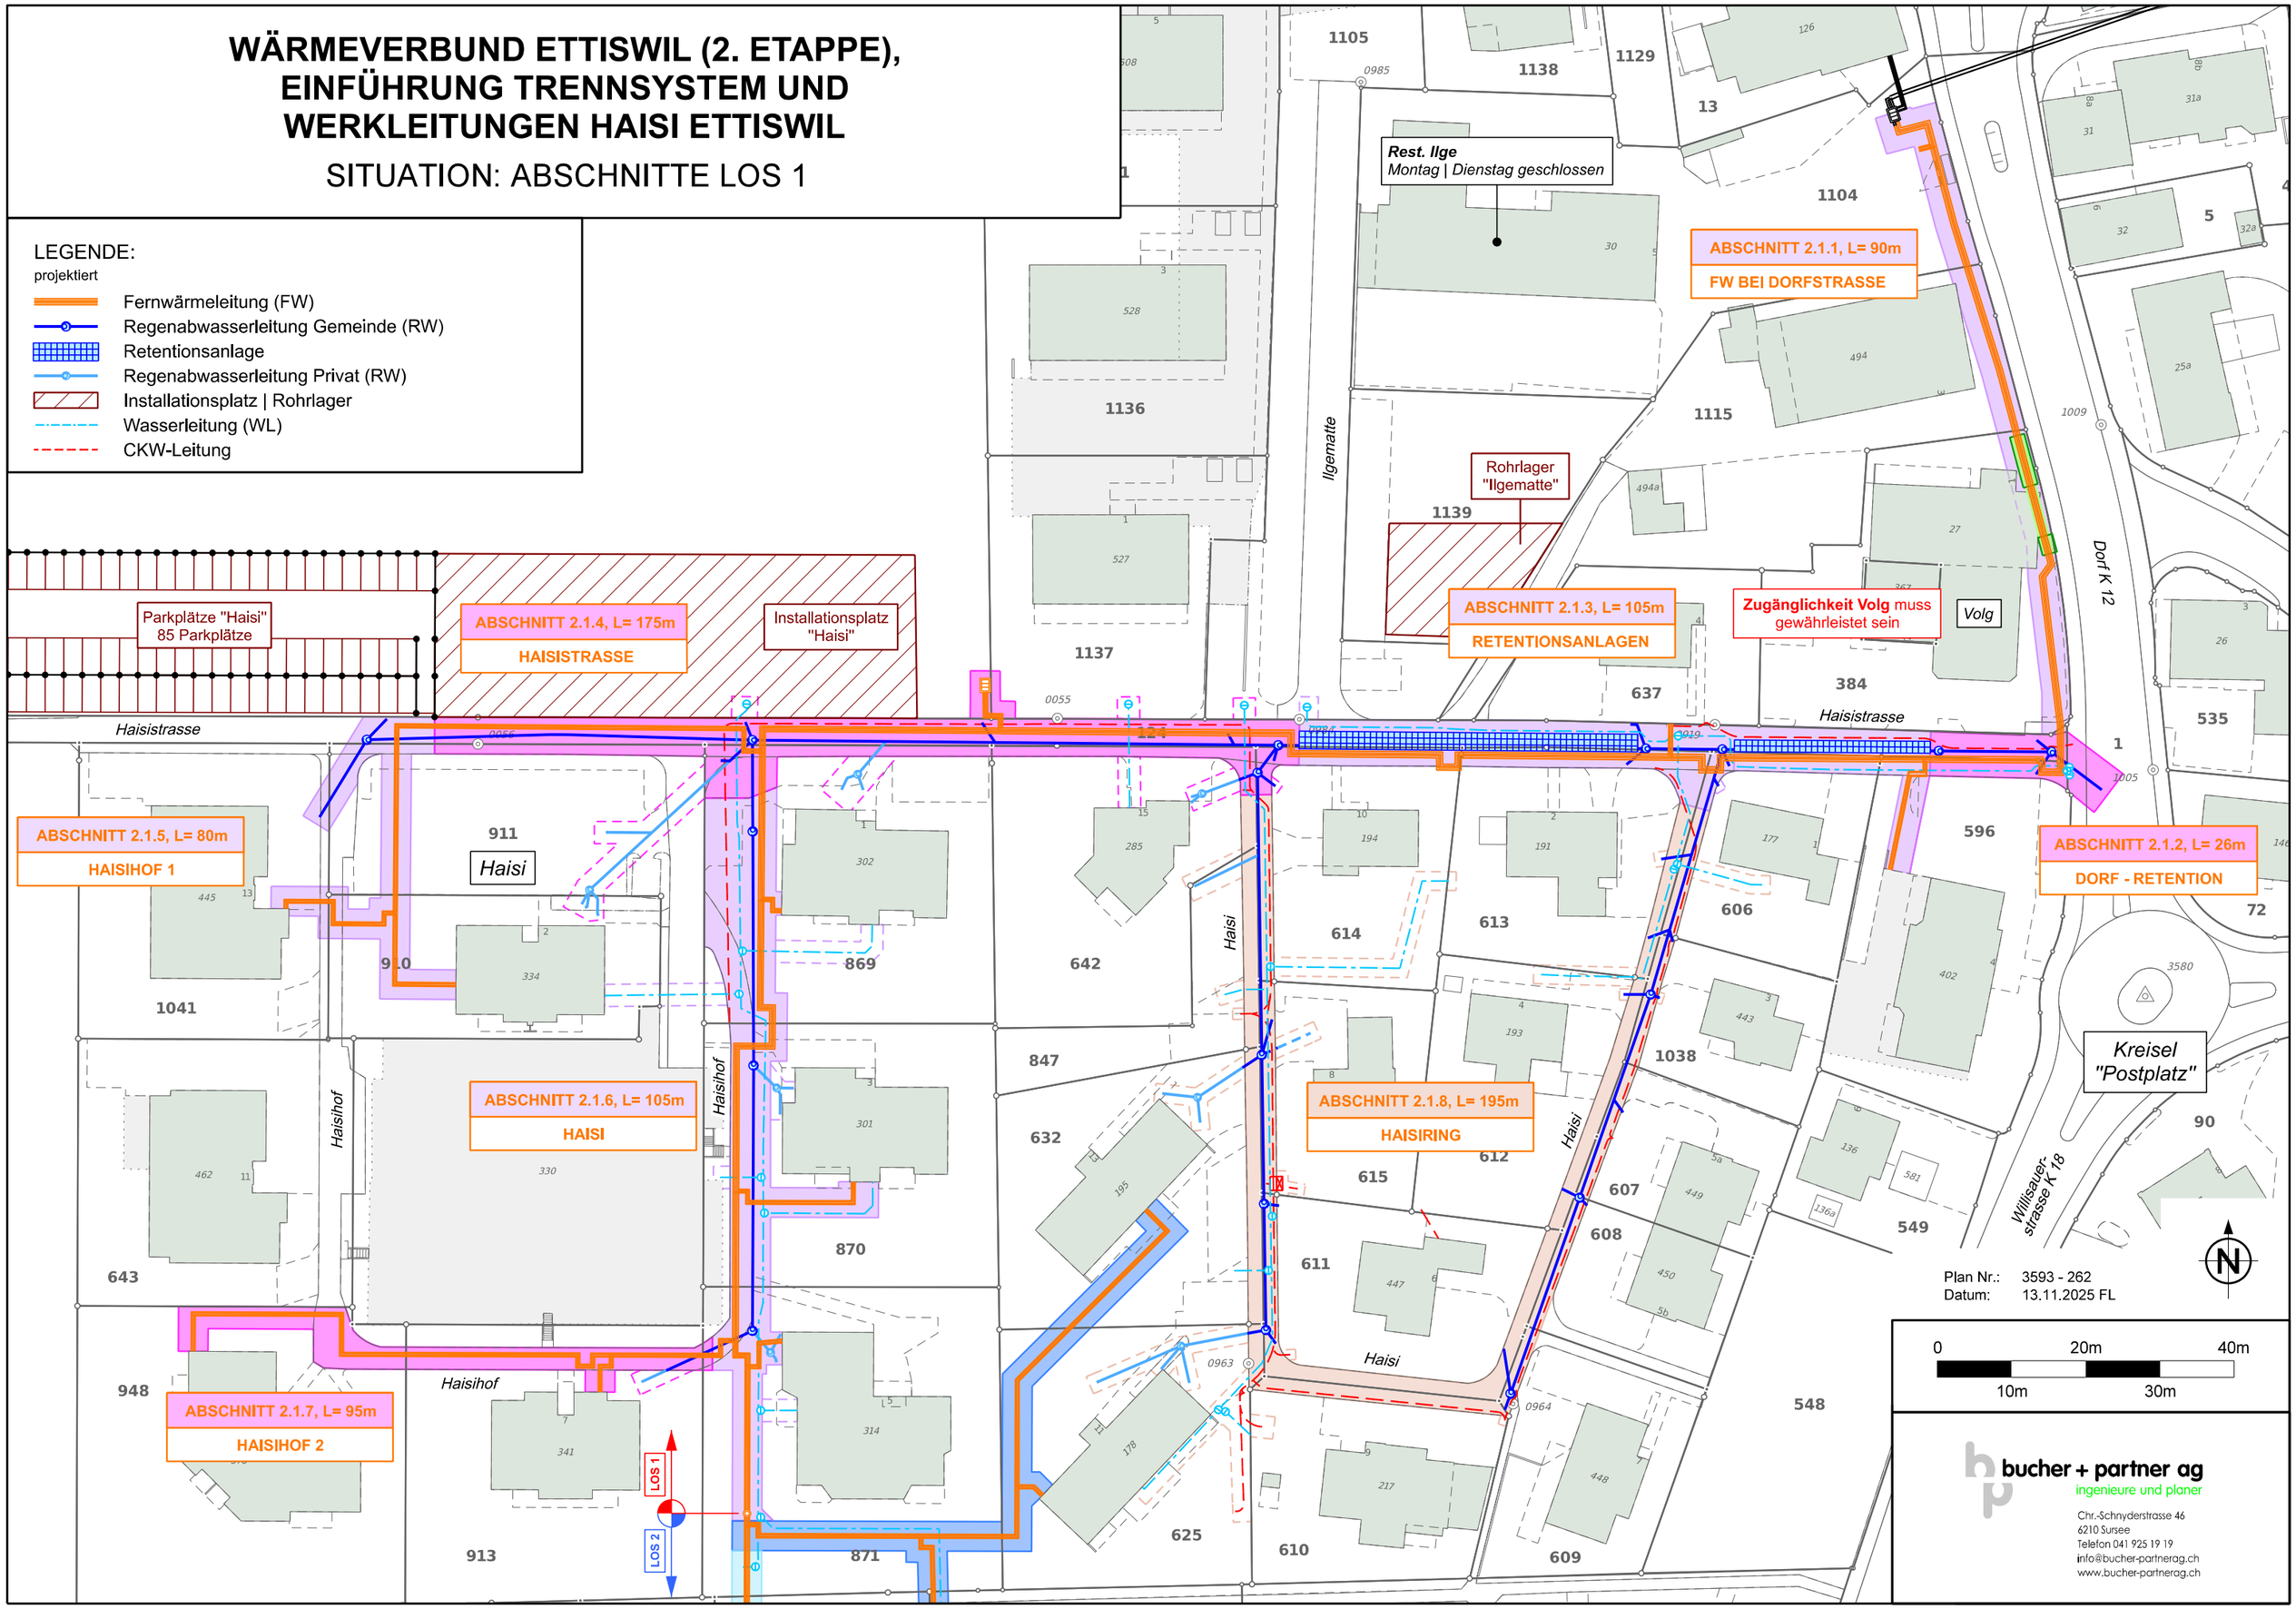
SITUATION: ABSCHNITTE LOS 1