



SITUATION 1:3000

	Installationsplatz "Haisi"
	Installationsplatz "Lindenstrasse"
	Rohrlager "Ilgematte"
	Umleitung
	Einbahnstrasse
	Verkehrsführung 1-spurig
	Verkehrsführung 2-spurig

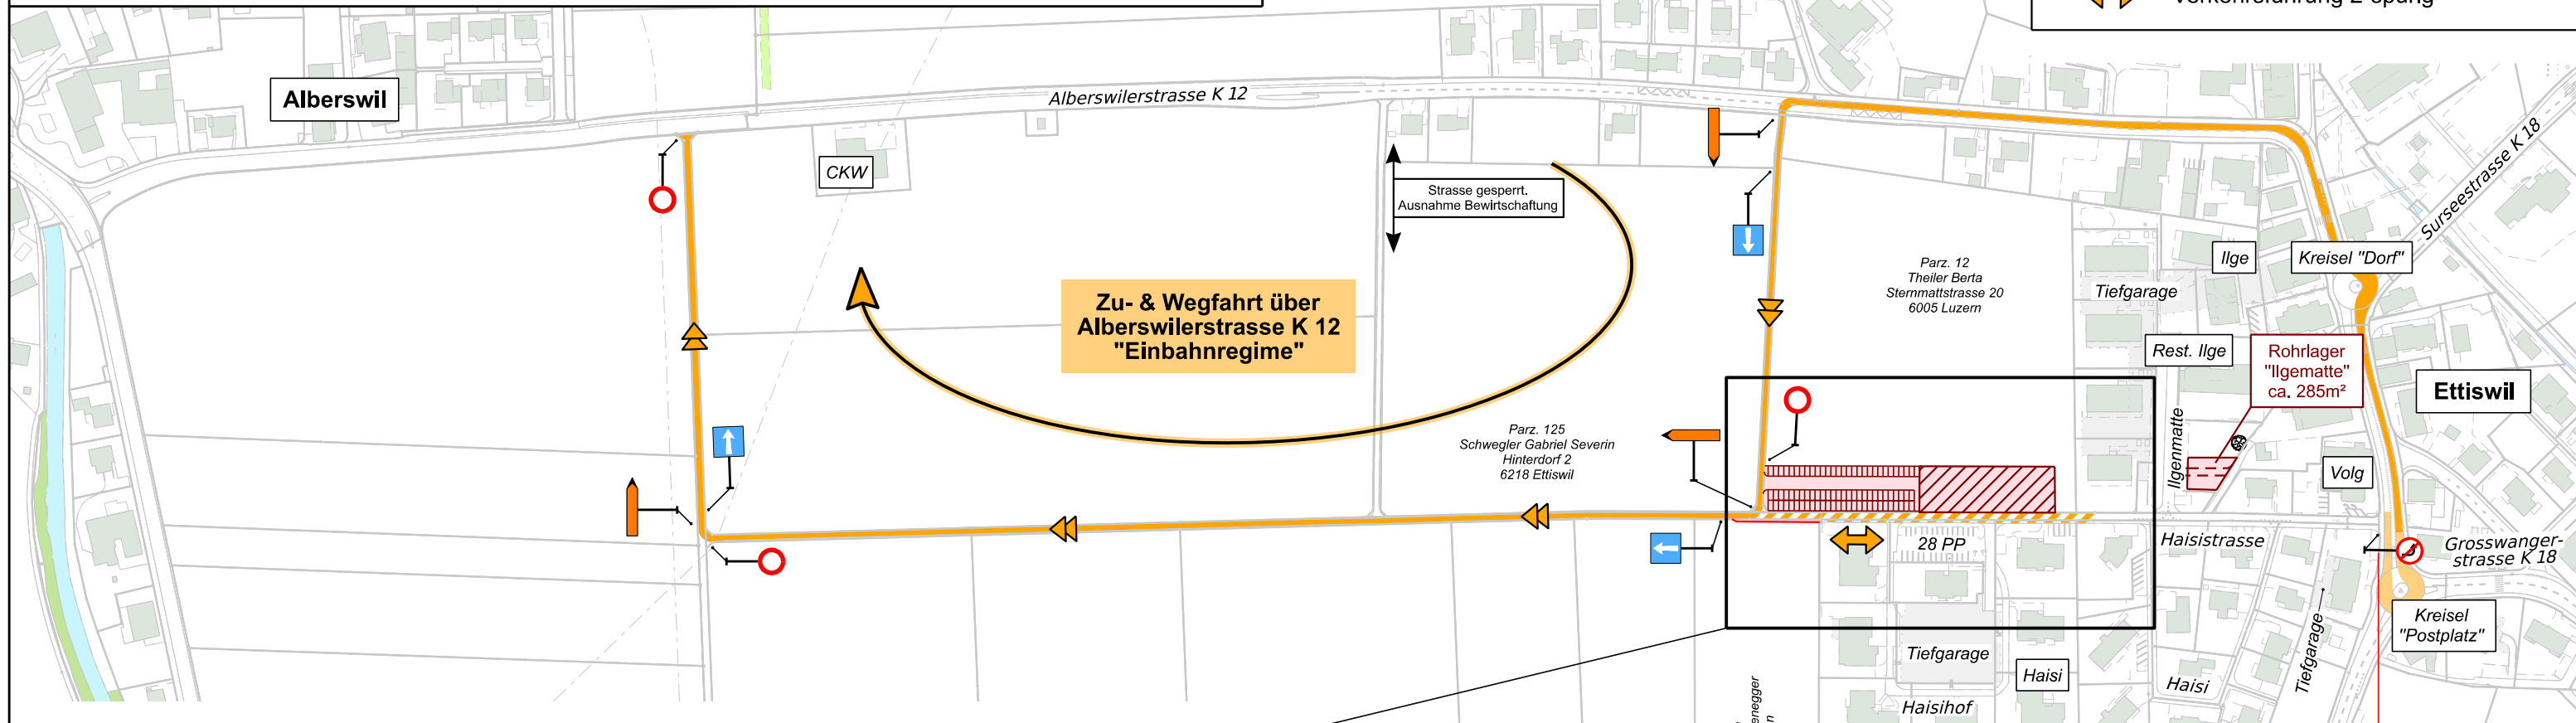

SITUATION 1:1000

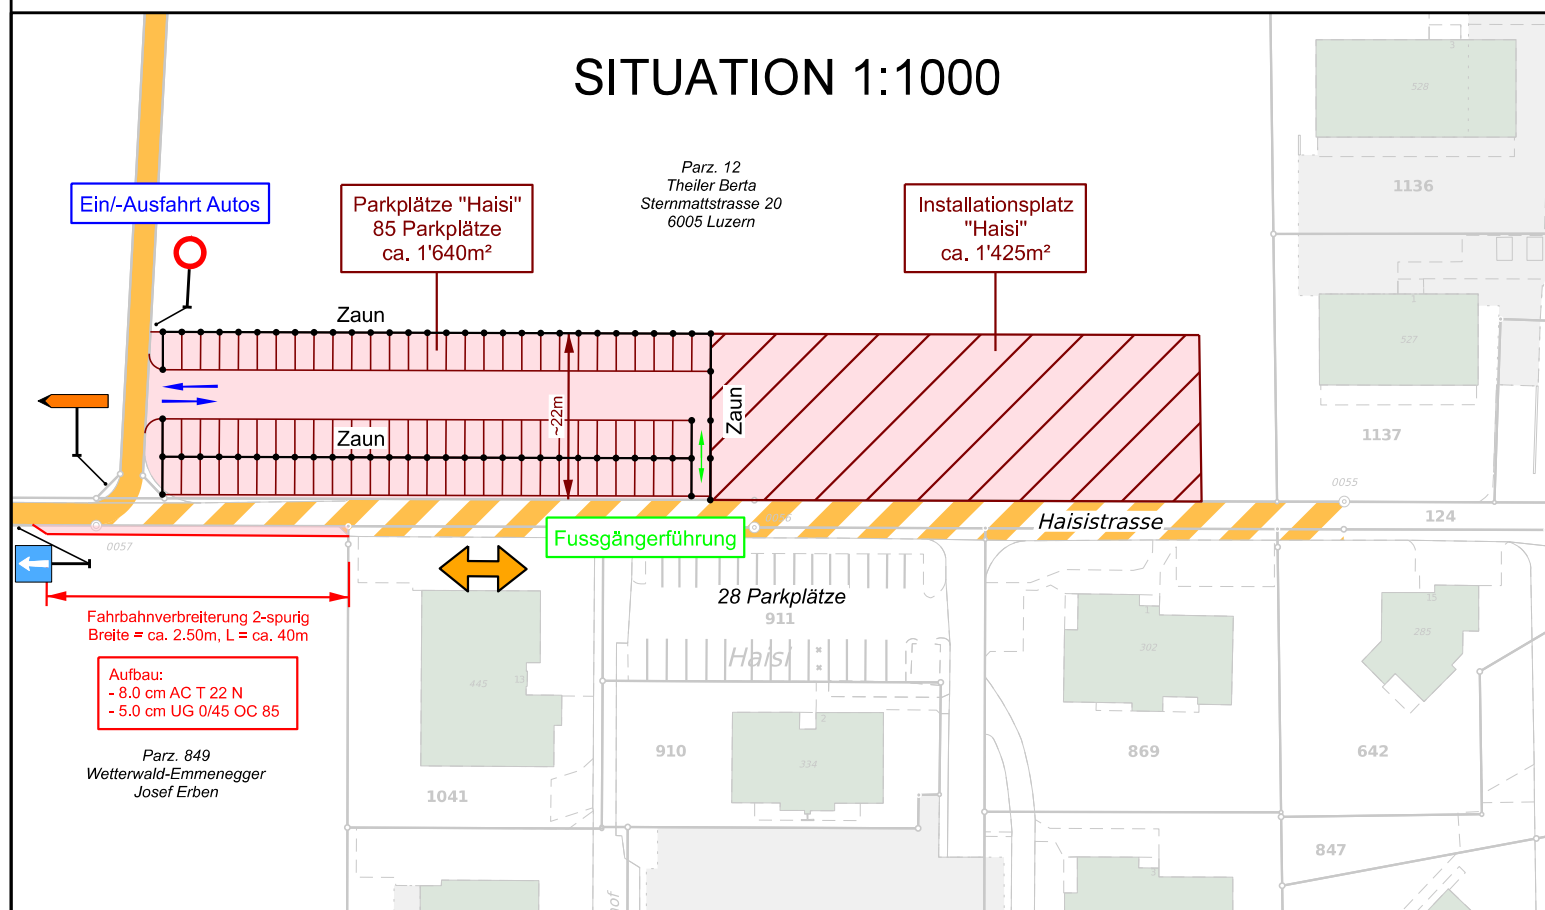

Plan Nr.: 3650 - 281
Datum: 13.11.2025 / FL