GEMEINDE ETTISWIL KANTON LUZERN

SANIERUNG GÜTERSTRASSEN UHG ETTISWIL SEE- UND MOOSSSTRASSE 2026

4708 Seestrasse
4709 Moosstrasse

SITUATION 1:1000

BAUPROJEKT

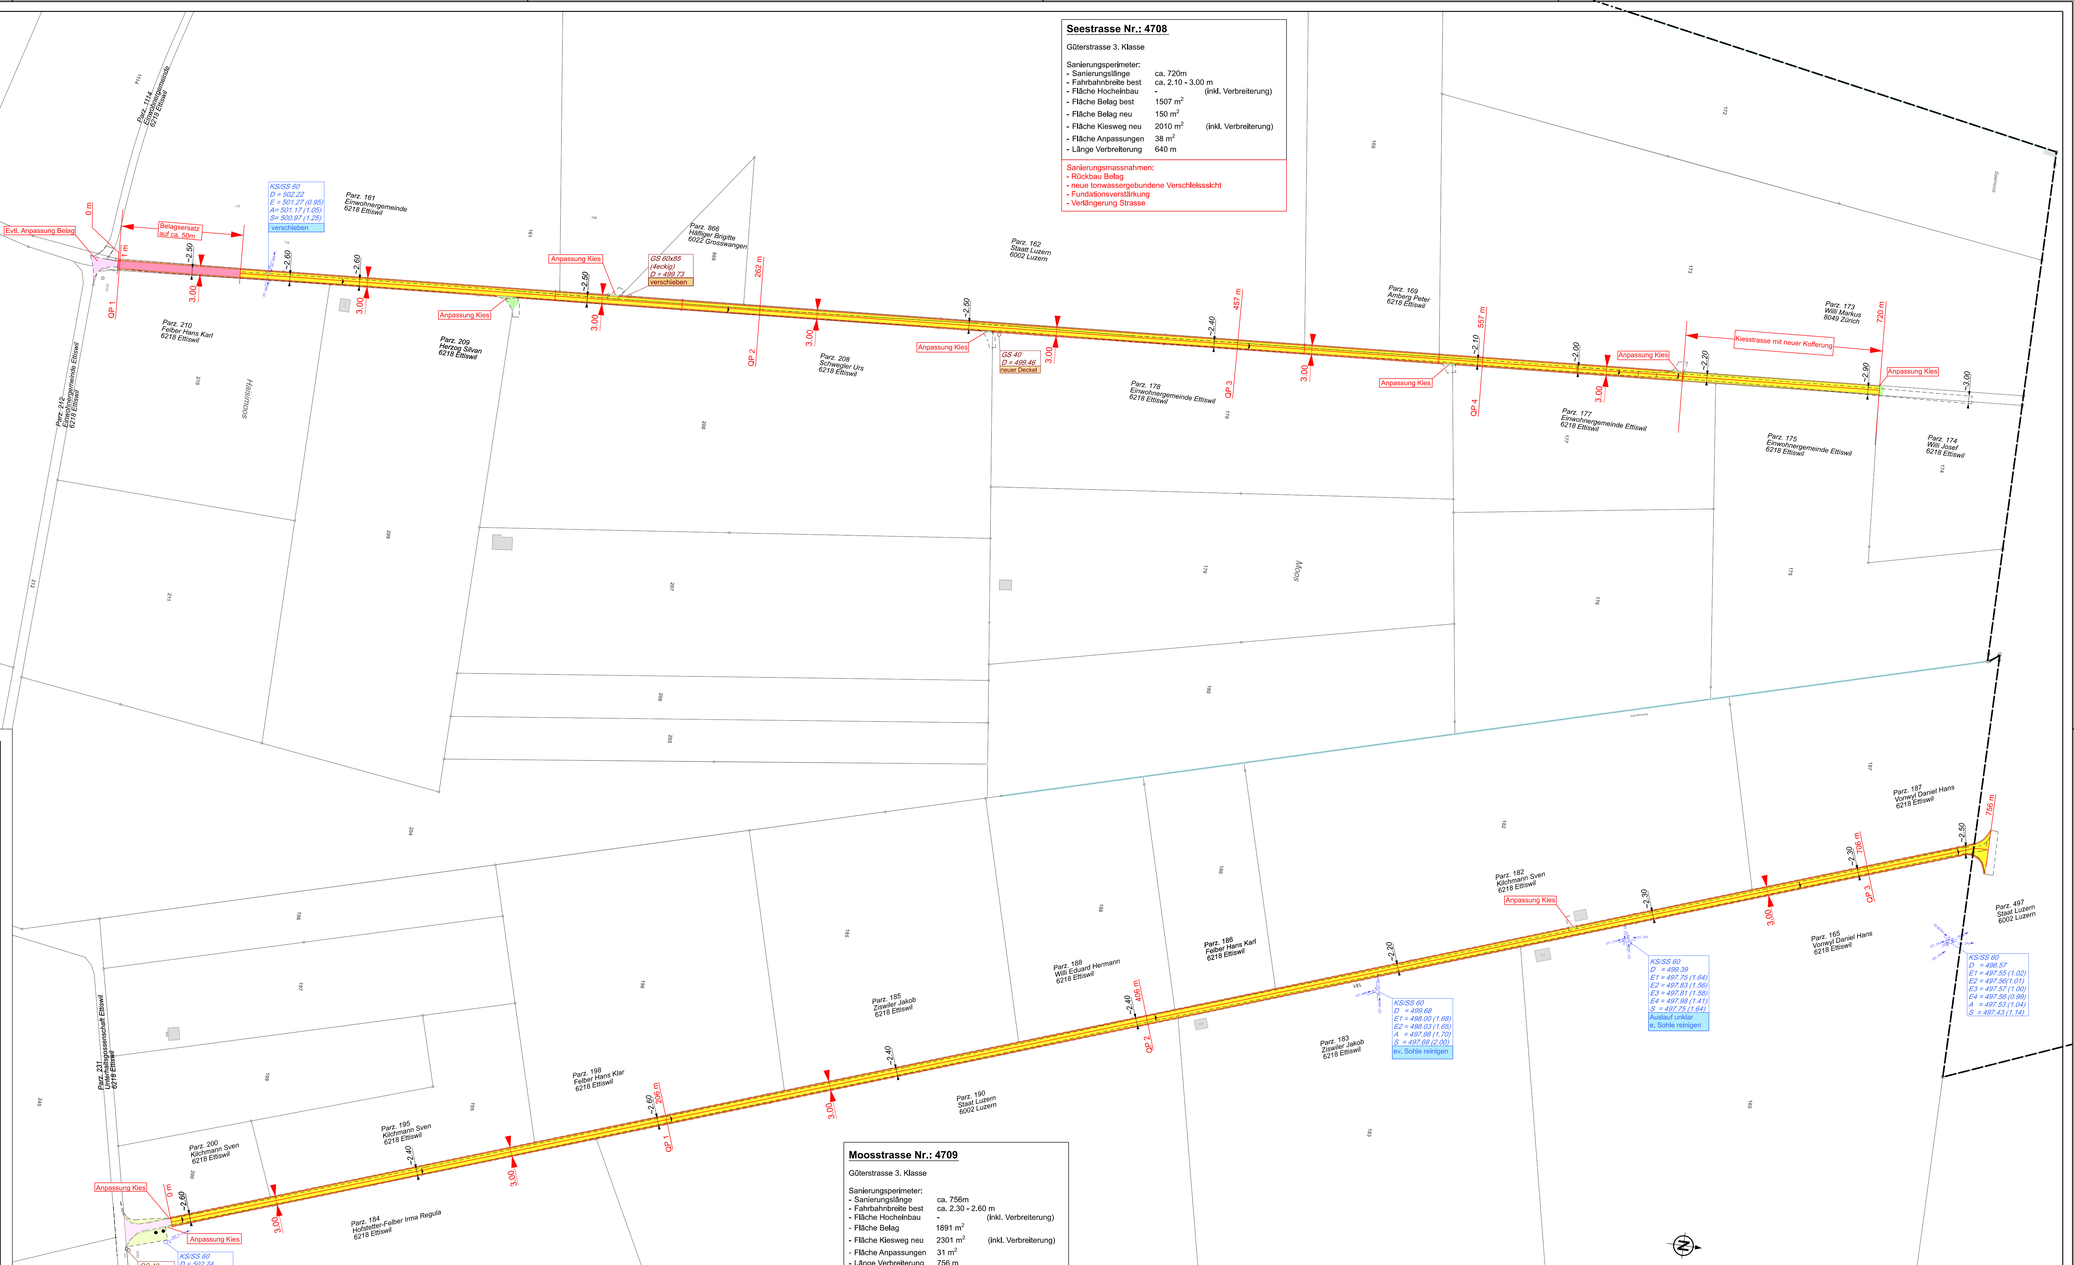

Projektmassnahmen

- ► Rückbau des Strassenbelages
- ► Anpassung Linienführung zentriert in Strassenparzellen
- ► Teilersatz des Unterbaus, wo die Tragfähigkeit nicht den Anforderungen genügt
- ► Verbreiterung der Fundationsschichten bei fehlender Sollbreite
- ► Erstellung einer tonwassergebundenen Verschleissschicht mit Fundationsverstärkung
- ► Erstellung der Bankette mit bindigem Kies
- ► seitliche Anpassungen von Einfahrten und Vorplätzen

Legende

bestehend	projektiert		
		Asphaltbelag	6cm AC T16 Melio
		Kiesbelag	
		tonwassergebundene Verschleissschicht	Kies ungebundenes Gemisch gebrochen 0/22 (0/16) geschlämmt
		Bankett	
		Anpassungen Belag/Kies	
		Quer/Dachgefälle	
		Strassenrand	
		Gemeindegrenze	
		Regenabwasserleitung ungenau	
		Güllestöckli	
		CKW-Leitung	

Gezeichnet		Änderungen			
Name	Datum	Name	Datum	Name	Datum
gk	13.06.25	gk	28.08.25		
visiert					
Name	Datum	Format		Plan-Nr.	
		60 x 105		3690 - 01	

bucher + partner ag
ingenieure und planer
Chr.-Schnyderstrasse 46
6210 Sursee
Telefon 041 925 19 19
info@bucher-partnerag.ch
www.bucher-partnerag.ch