

# WÄRMEVERBUND ETTISWIL - 2. ETAPPE, LOS 1

## VERKEHRSMASSNAHMEN: ABSCHNITT 2.1.1

SITUATION 1:500

Vorsignalisation bis 50m vor Baustelle:  
- Signal Nr. 1.14 «Baustelle»



Nr. 1.14

Signalisation  
- Signal Nr. 4.08 «Einbahnstrasse»  
- Signal Nr. 2.02 «Einfahrt verboten»  
- Signal Nr. 2.43 «Abbiegen nach links verboten»



Nr. 4.08



Nr. 2.02



Nr. 2.43


LEGENDE:

- Baustellenbereich
- Fernwärmeleitung
- Regenwasserleitung
- Wasserleitung
- CKW Leitung
- Verkehr
- Ein- und Ausfahrt
- Fussgängerverbindung
- Kandelaber
- Bauabschrankung
- Kehricht - Sammelstelle
- ESH Einstellhalle

Plan Nr.: 3593 - 282  
Datum: 16.12.2025 gk

**bucher + partner ag**  
ingenieure und planer

Chr.-Schnyderstrasse 46  
6210 Sursee  
Telefon 041 925 19 19  
info@bucher-partnerag.ch  
www.bucher-partnerag.ch

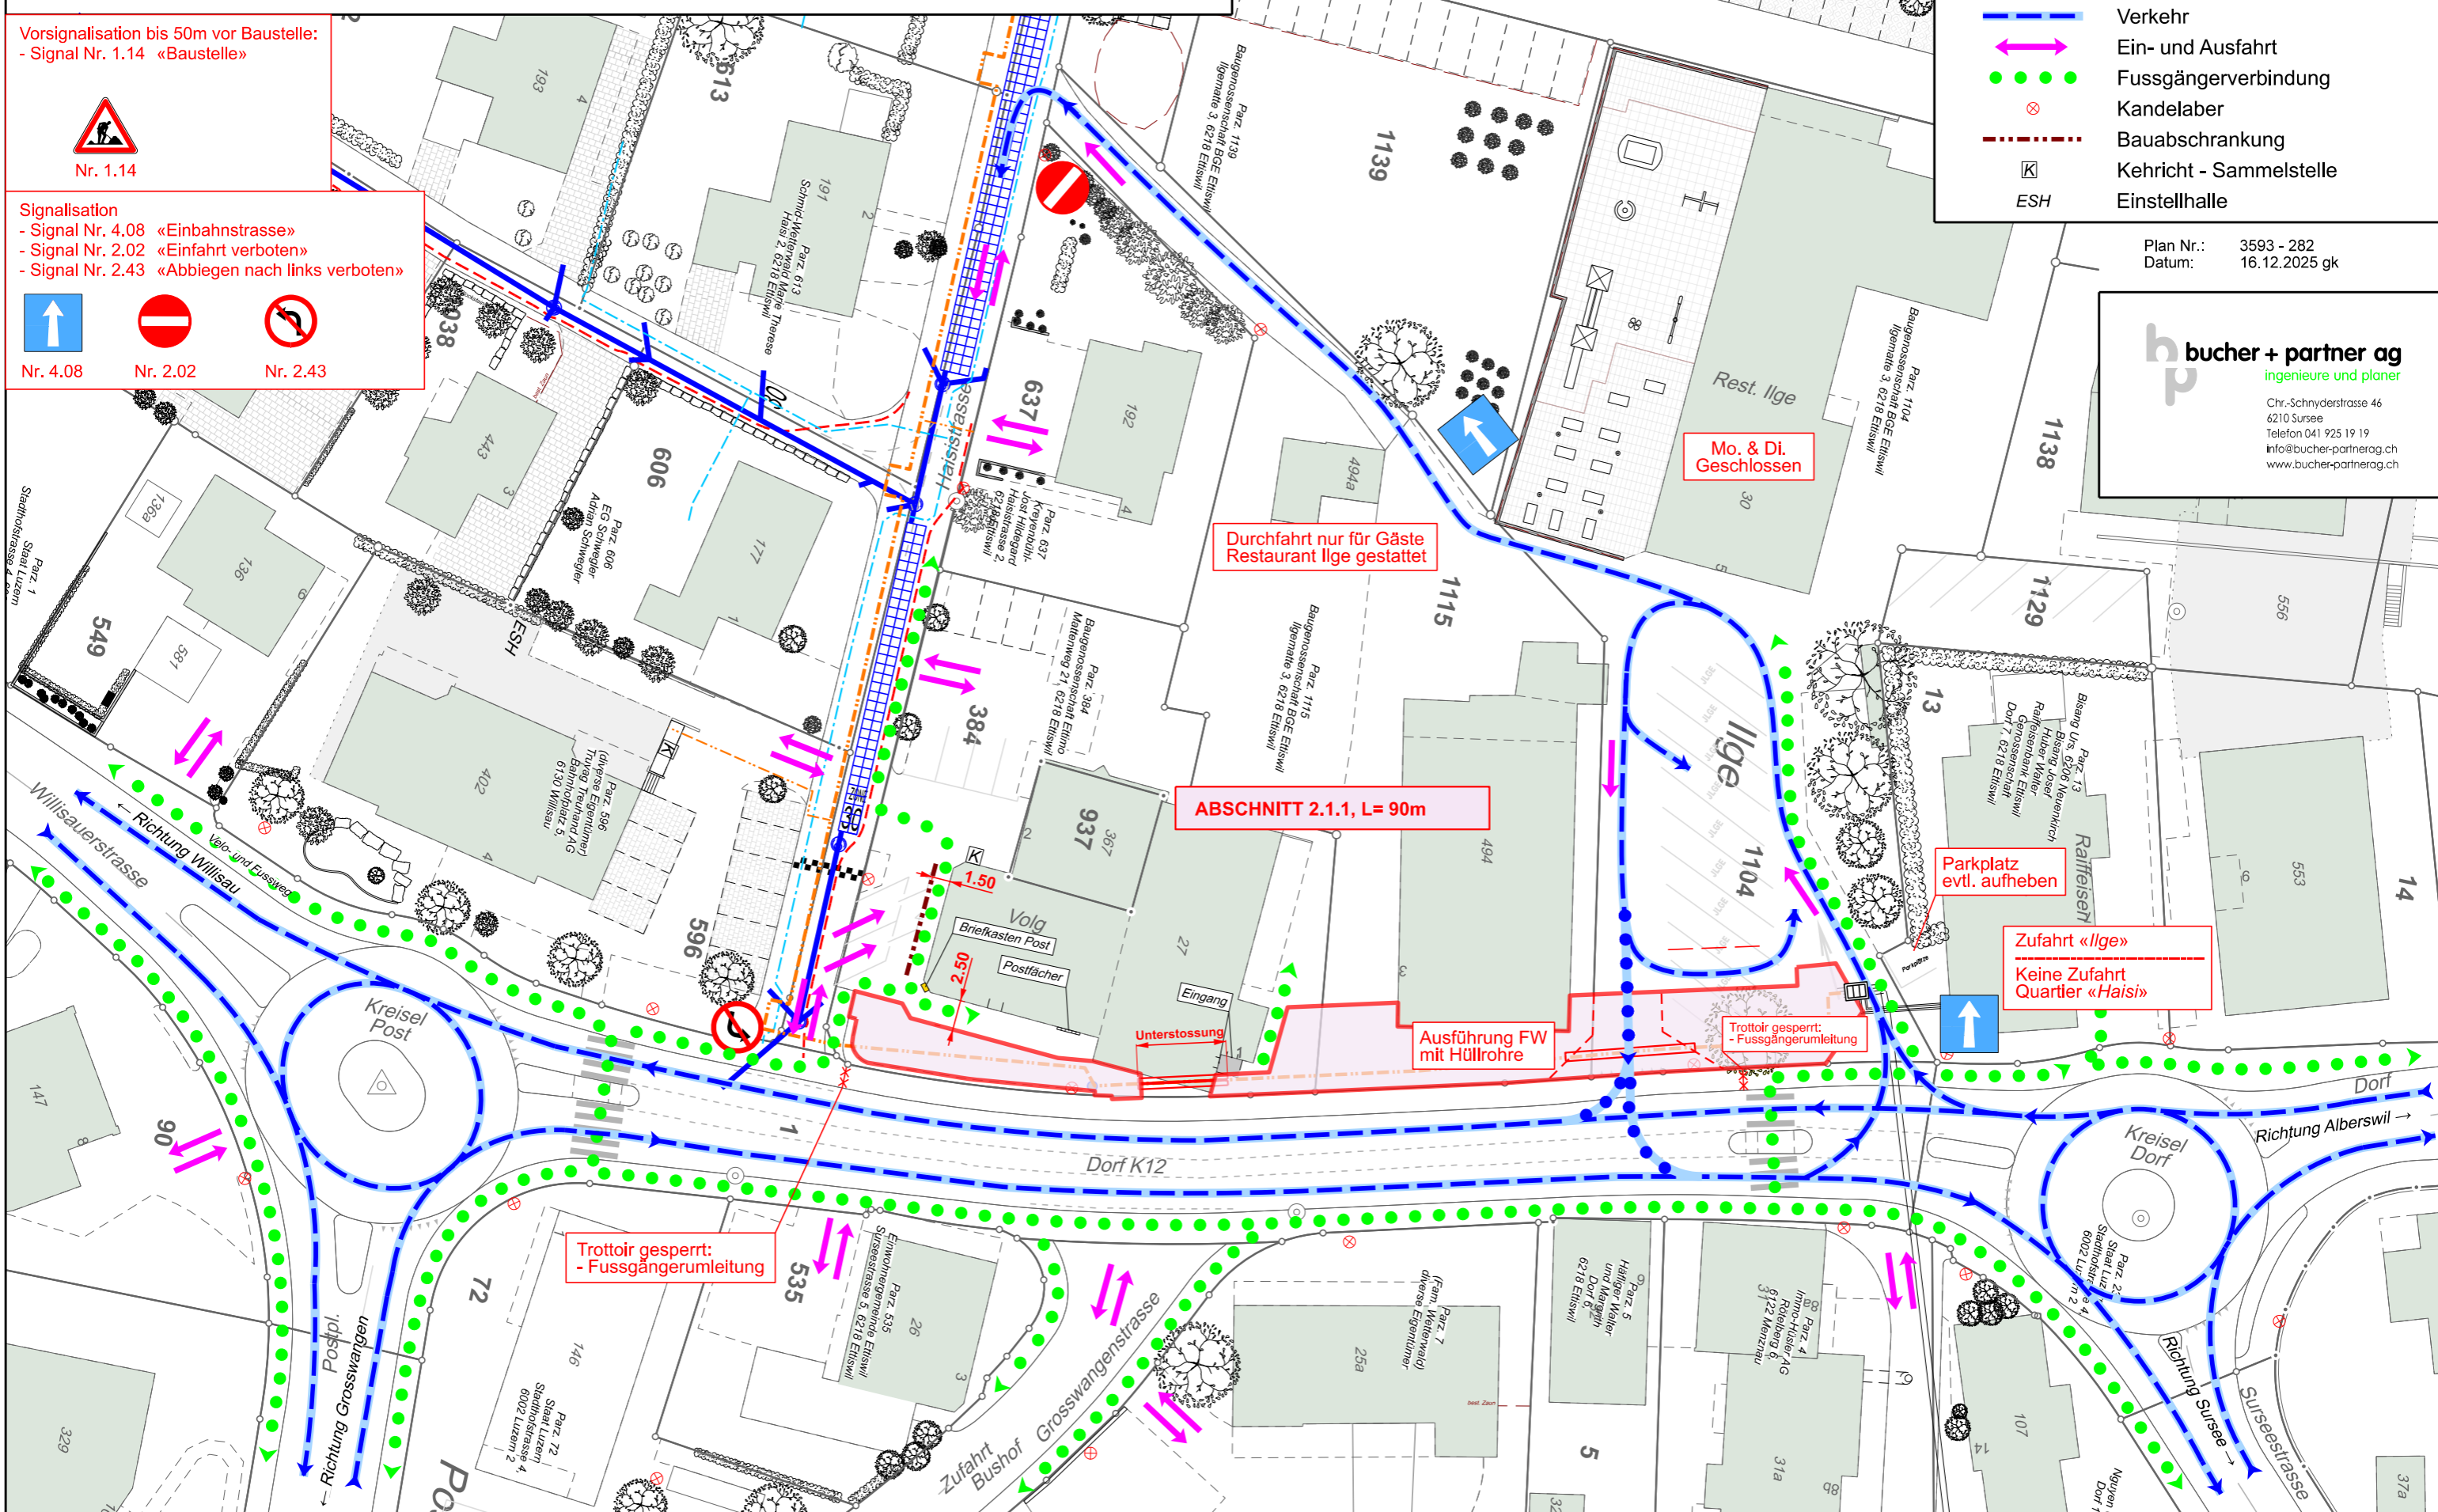

ABSCHNITT 2.1.1, L= 90m

Mo. & Di.  
Geschlossen

Durchfahrt nur für Gäste  
Restaurant Ilge gestattet

Parkplatz  
evtl. aufheben

Zufahrt «Ilge»  
Keine Zufahrt  
Quartier «Hais»

Ausführung FW  
mit Hüllrohre

Trottoir gesperrt:  
- Fussgängerumleitung

Trottoir gesperrt:  
- Fussgängerumleitung