










# WÄRMEVERBUND ETTISWIL (2. ETAPPE), EINFÜHRUNG TRENNSYSTEM UND WERKLEITUNGEN HAIISI ETTISWIL

VERKEHRSFÜHRUNG UMLEITUNG | BAUSTELLENINSTALLATION

SITUATION 1:3000

## LEGENDE:

-  Installationsplatz "Haisi"
-  Installationsplatz "Lindenstrasse"
-  Rohrlager "Ilgematte"
-  Umleitung
-  Einbahnstrasse
-  Verkehrsführung 1-spurig
-  Verkehrsführung 2-spurig
-  Kehricht- Sammelstelle

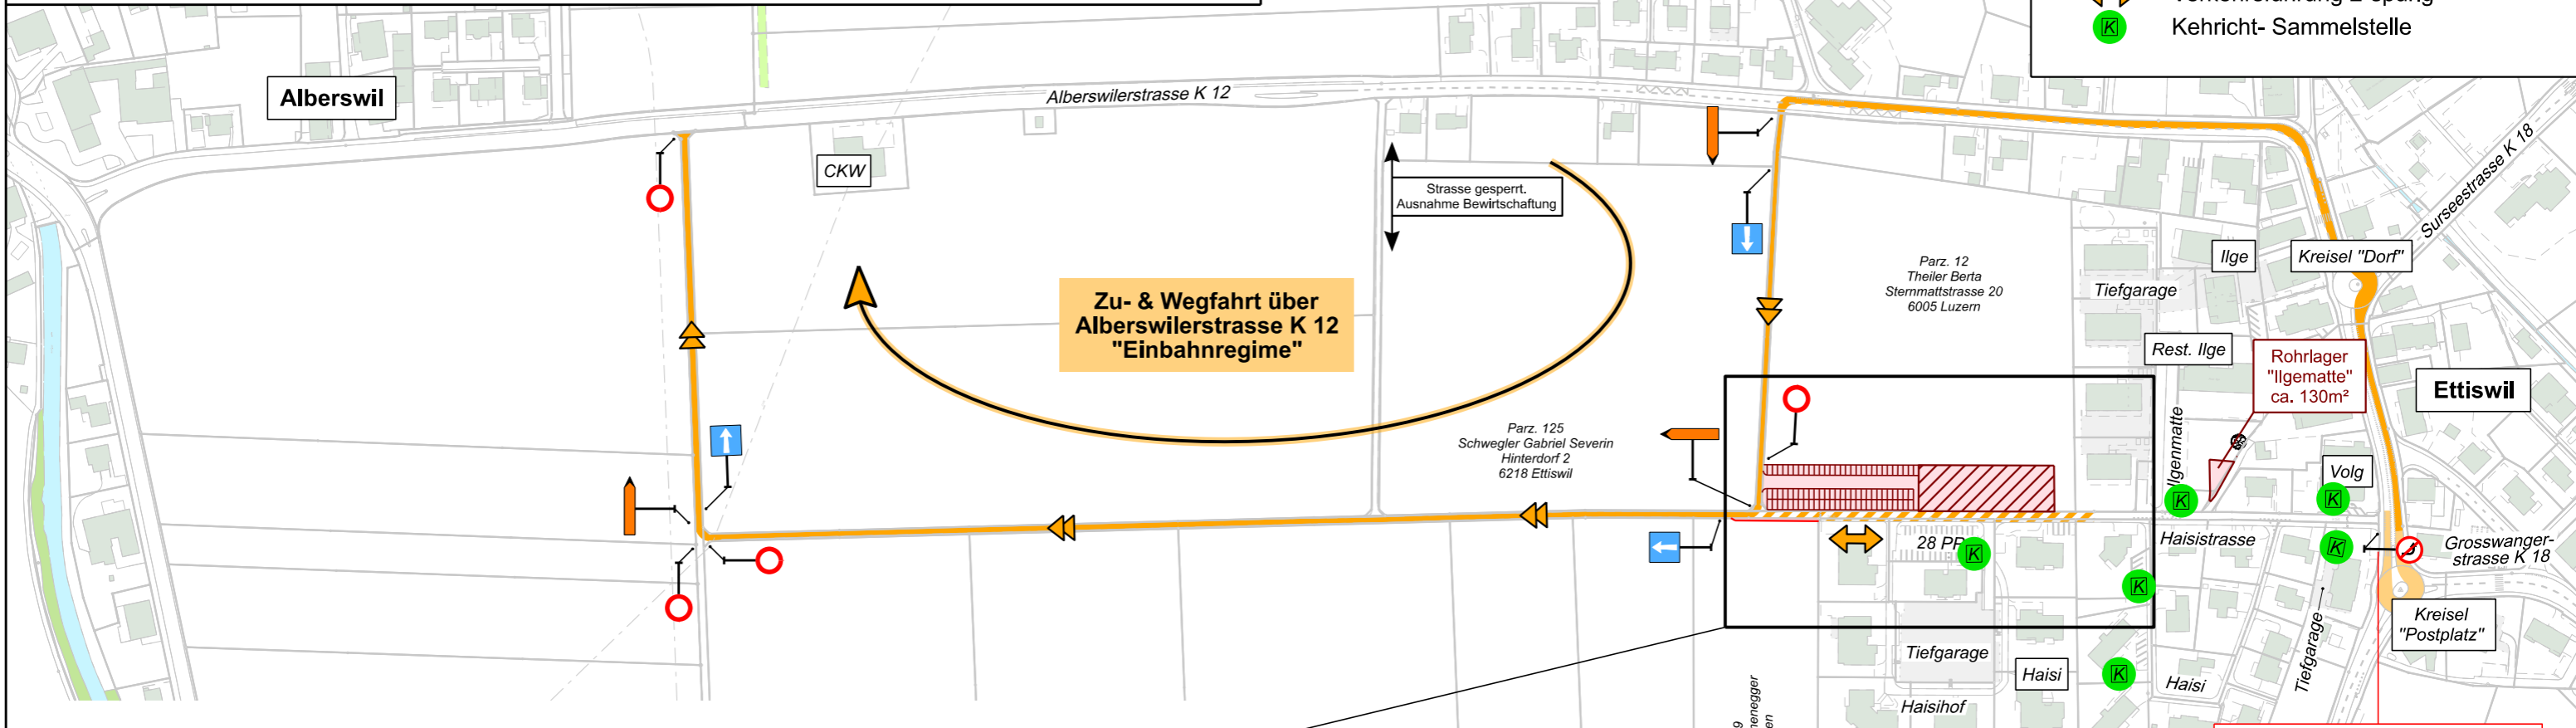

SITUATION 1:1000



Plan Nr.: 3650 - 281  
Datum: 10.03.2026 FL