
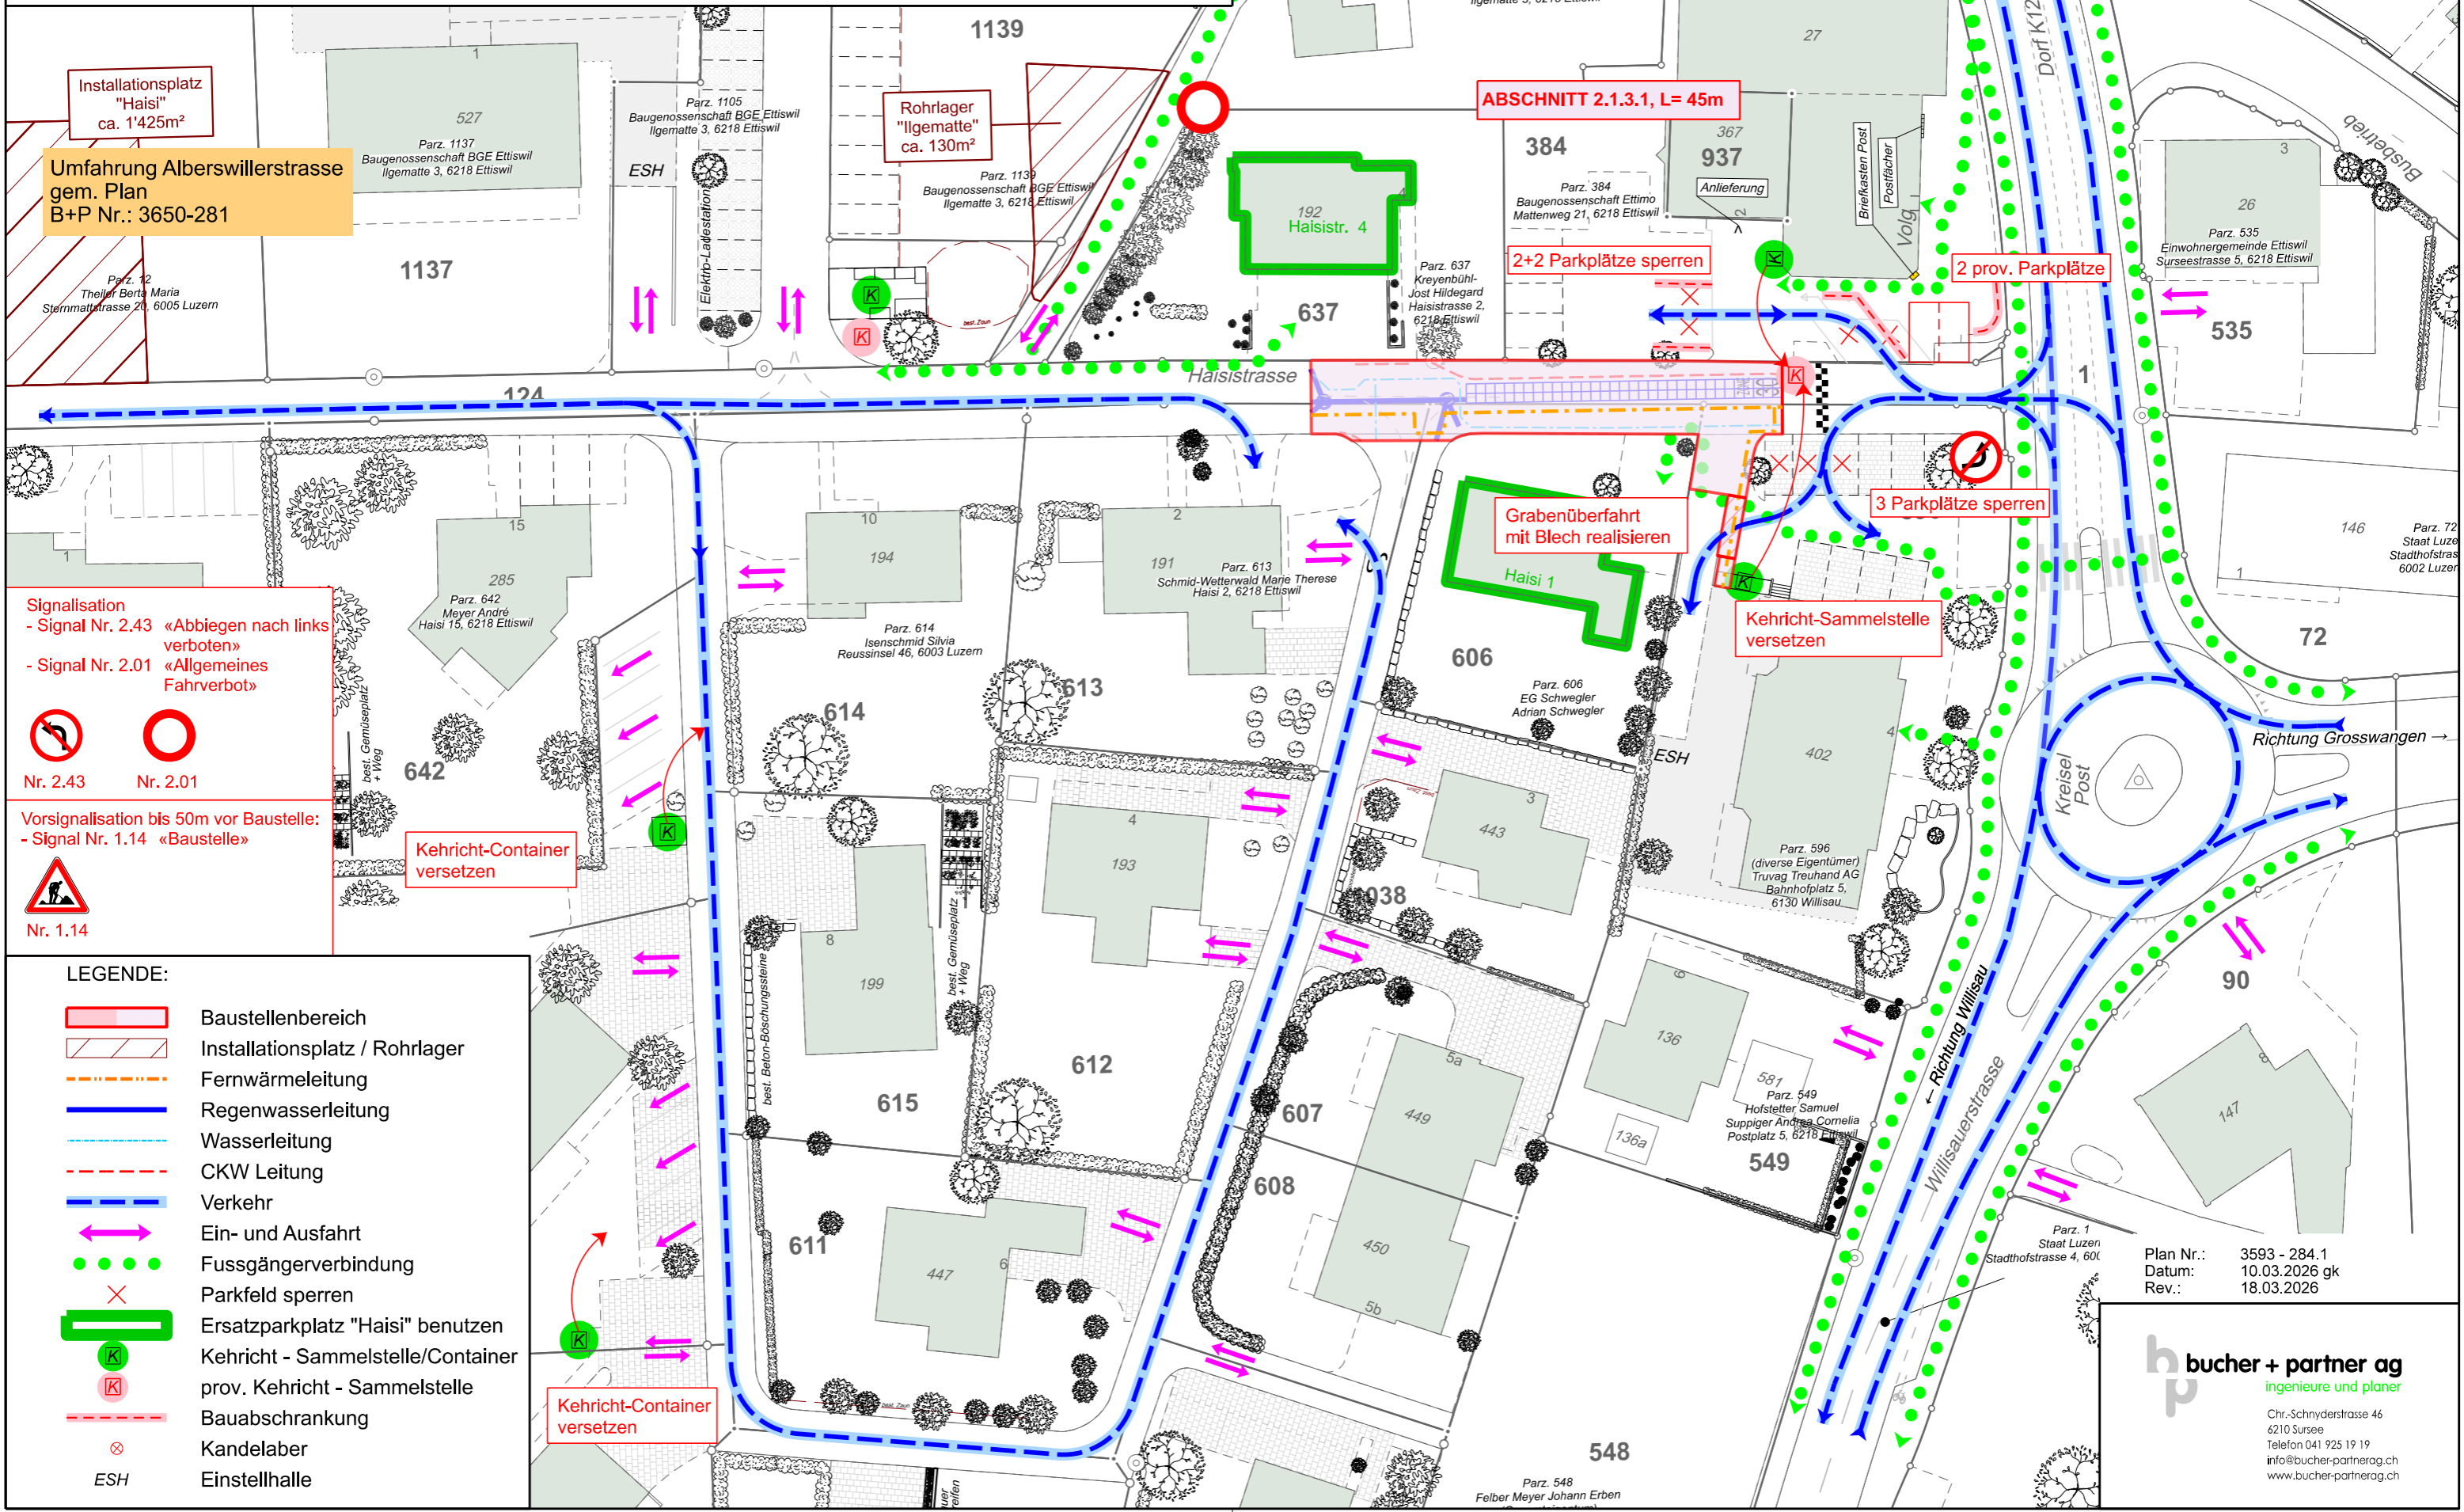


WÄRMEVERBUND ETTISWIL - 2. ETAPPE, LOS 1

VERKEHRSMASSNAHMEN: ABSCHNITT 2.1.3.1 (KW 12 - ca. 15)

SITUATION 1:500

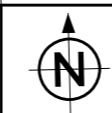

Installationsplatz
"Haisi"
ca. 1'425m²

Umfahrung Alberswilerstrasse
gem. Plan
B+P Nr.: 3650-281

Rohrlager
"Ilgematte"
ca. 130m²

ABSCHNITT 2.1.3.1, L= 45m

2+2 Parkplätze sperren

2 prov. Parkplätze

Grabenüberfahrt
mit Blech realisieren

3 Parkplätze sperren

Kehricht-Sammelstelle
versetzen

Signalisation
- Signal Nr. 2.43 «Abbiegen nach links
verboten»
- Signal Nr. 2.01 «Allgemeines
Fahrverbot»



Vorsignalisation bis 50m vor Baustelle:
- Signal Nr. 1.14 «Baustelle»



Kehricht-Container
versetzen

LEGENDE:

- Baustellenbereich
- Installationsplatz / Rohrlager
- Fernwärmeleitung
- Regenwasserleitung
- Wasserleitung
- CKW Leitung
- Verkehr
- Ein- und Ausfahrt
- Fussgängerverbindung
- Parkfeld sperren
- Ersatzparkplatz "Haisi" benutzen
- Kehricht - Sammelstelle/Container
- prov. Kehricht - Sammelstelle
- Bauabschrankung
- Kandelaber
- Einstellhalle

Plan Nr.: 3593 - 284.1
Datum: 10.03.2026 gk
Rev.: 18.03.2026

bucher + partner ag
ingenieure und planer
Chr.-Schnyderstrasse 46
6210 Sursee
Telefon 041 925 19 19
info@bucher-partnerag.ch
www.bucher-partnerag.ch