

# Gemeinde Ettiswil TEILREVISION AUSSERDORF

Öffentliche Auflage vom 05.01.2026 bis 03.02.2026  
Von der Gemeindeversammlung beschlossen am .....


Der Gemeindepräsident: Samuel Kreyenbühl  
Der Gemeindegeschreiber: Elmar Stöckli

Vom Regierungsrat gemäss Beschluss Nr. .... vom ..... genehmigt.

..... Datum  
..... Unterschrift



<b>Bauzonen</b>	<b>Schutzobjekt</b>
DA Dorfzone Ausserdorf	NO Naturobjekte, Nrn. gemäss BZR Anhang 6
V Verkehrszone	<b>Information</b>
GRG Grünzone Gewässerraum (überlagert)	Kulturdenkmal erhaltenswert (gemäss BILU)
<b>Nichtbauzonen</b>	Mutationsvorschlag Parzelle 73 (Heini Geomatik AG; 01.02.2023)
LW Landwirtschaftszone	Archäologische Fundstelle
ÜG A Übriges Gebiet A	Bestehende Hecke
FG Freihaltezone Gewässerraum (überlagert)	BLN-Gebiet Wauwilermoos - Hagimoos - Mauensee
<b>Schutzzone</b>	
LS Landschaftsschutzzone (überlagert)	

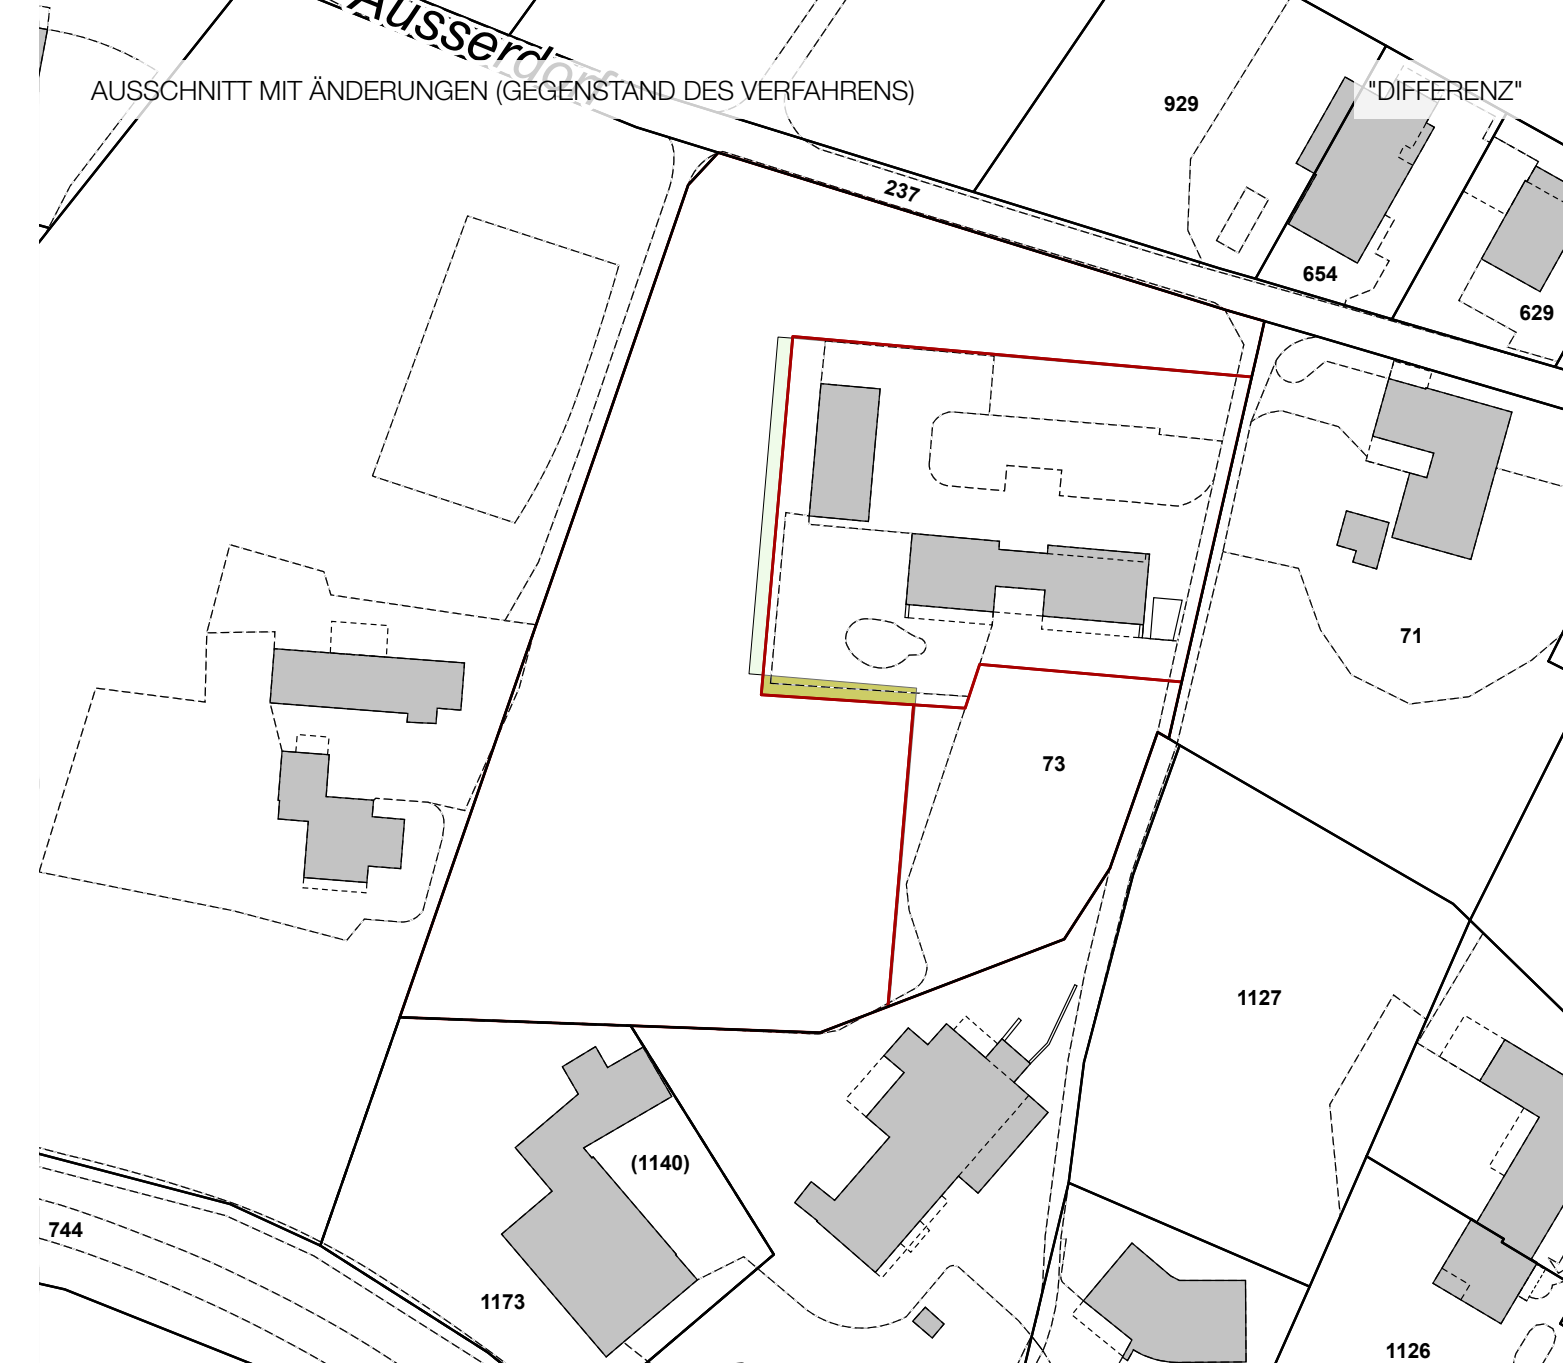

<b>Bauzone</b>	<b>Information</b>
DA Dorfzone Ausserdorf	Mutationsvorschlag Parzelle 73 (Heini Geomatik AG; 01.02.2023)
<b>Nichtbauzone</b>	
LW Landwirtschaftszone	

Änderungen am Zonenplan:  
Einzonung von 62 m<sup>2</sup> von der Landwirtschaftszone in die Dorfzone Ausserdorf.  
Auszonung von 78 m<sup>2</sup> von der Dorfzone Ausserdorf in die Landwirtschaftszone.



<b>Bauzonen</b>	<b>Schutzobjekt</b>
DA Dorfzone Ausserdorf	NO Naturobjekte, Nrn. gemäss BZR Anhang 6
V Verkehrszone	<b>Information</b>
GRG Grünzone Gewässerraum (überlagert)	Kulturdenkmal erhaltenswert (gemäss BILU)
<b>Nichtbauzonen</b>	Mutationsvorschlag Parzelle 73 (Heini Geomatik AG; 01.02.2023)
LW Landwirtschaftszone	Archäologische Fundstelle
ÜG A Übriges Gebiet A	Bestehende Hecke
FG Freihaltezone Gewässerraum (überlagert)	BLN-Gebiet Wauwilermoos - Hagimoos - Mauensee
<b>Schutzzone</b>	
LS Landschaftsschutzzone (überlagert)	

