


WÄRMEVERBUND ETTISWIL - 2. ETAPPE, LOS 1

VERKEHRSMASSNAHMEN: ABSCHNITT 2.1.4 (ca. KW 19 - 24)

SITUATION 1:500

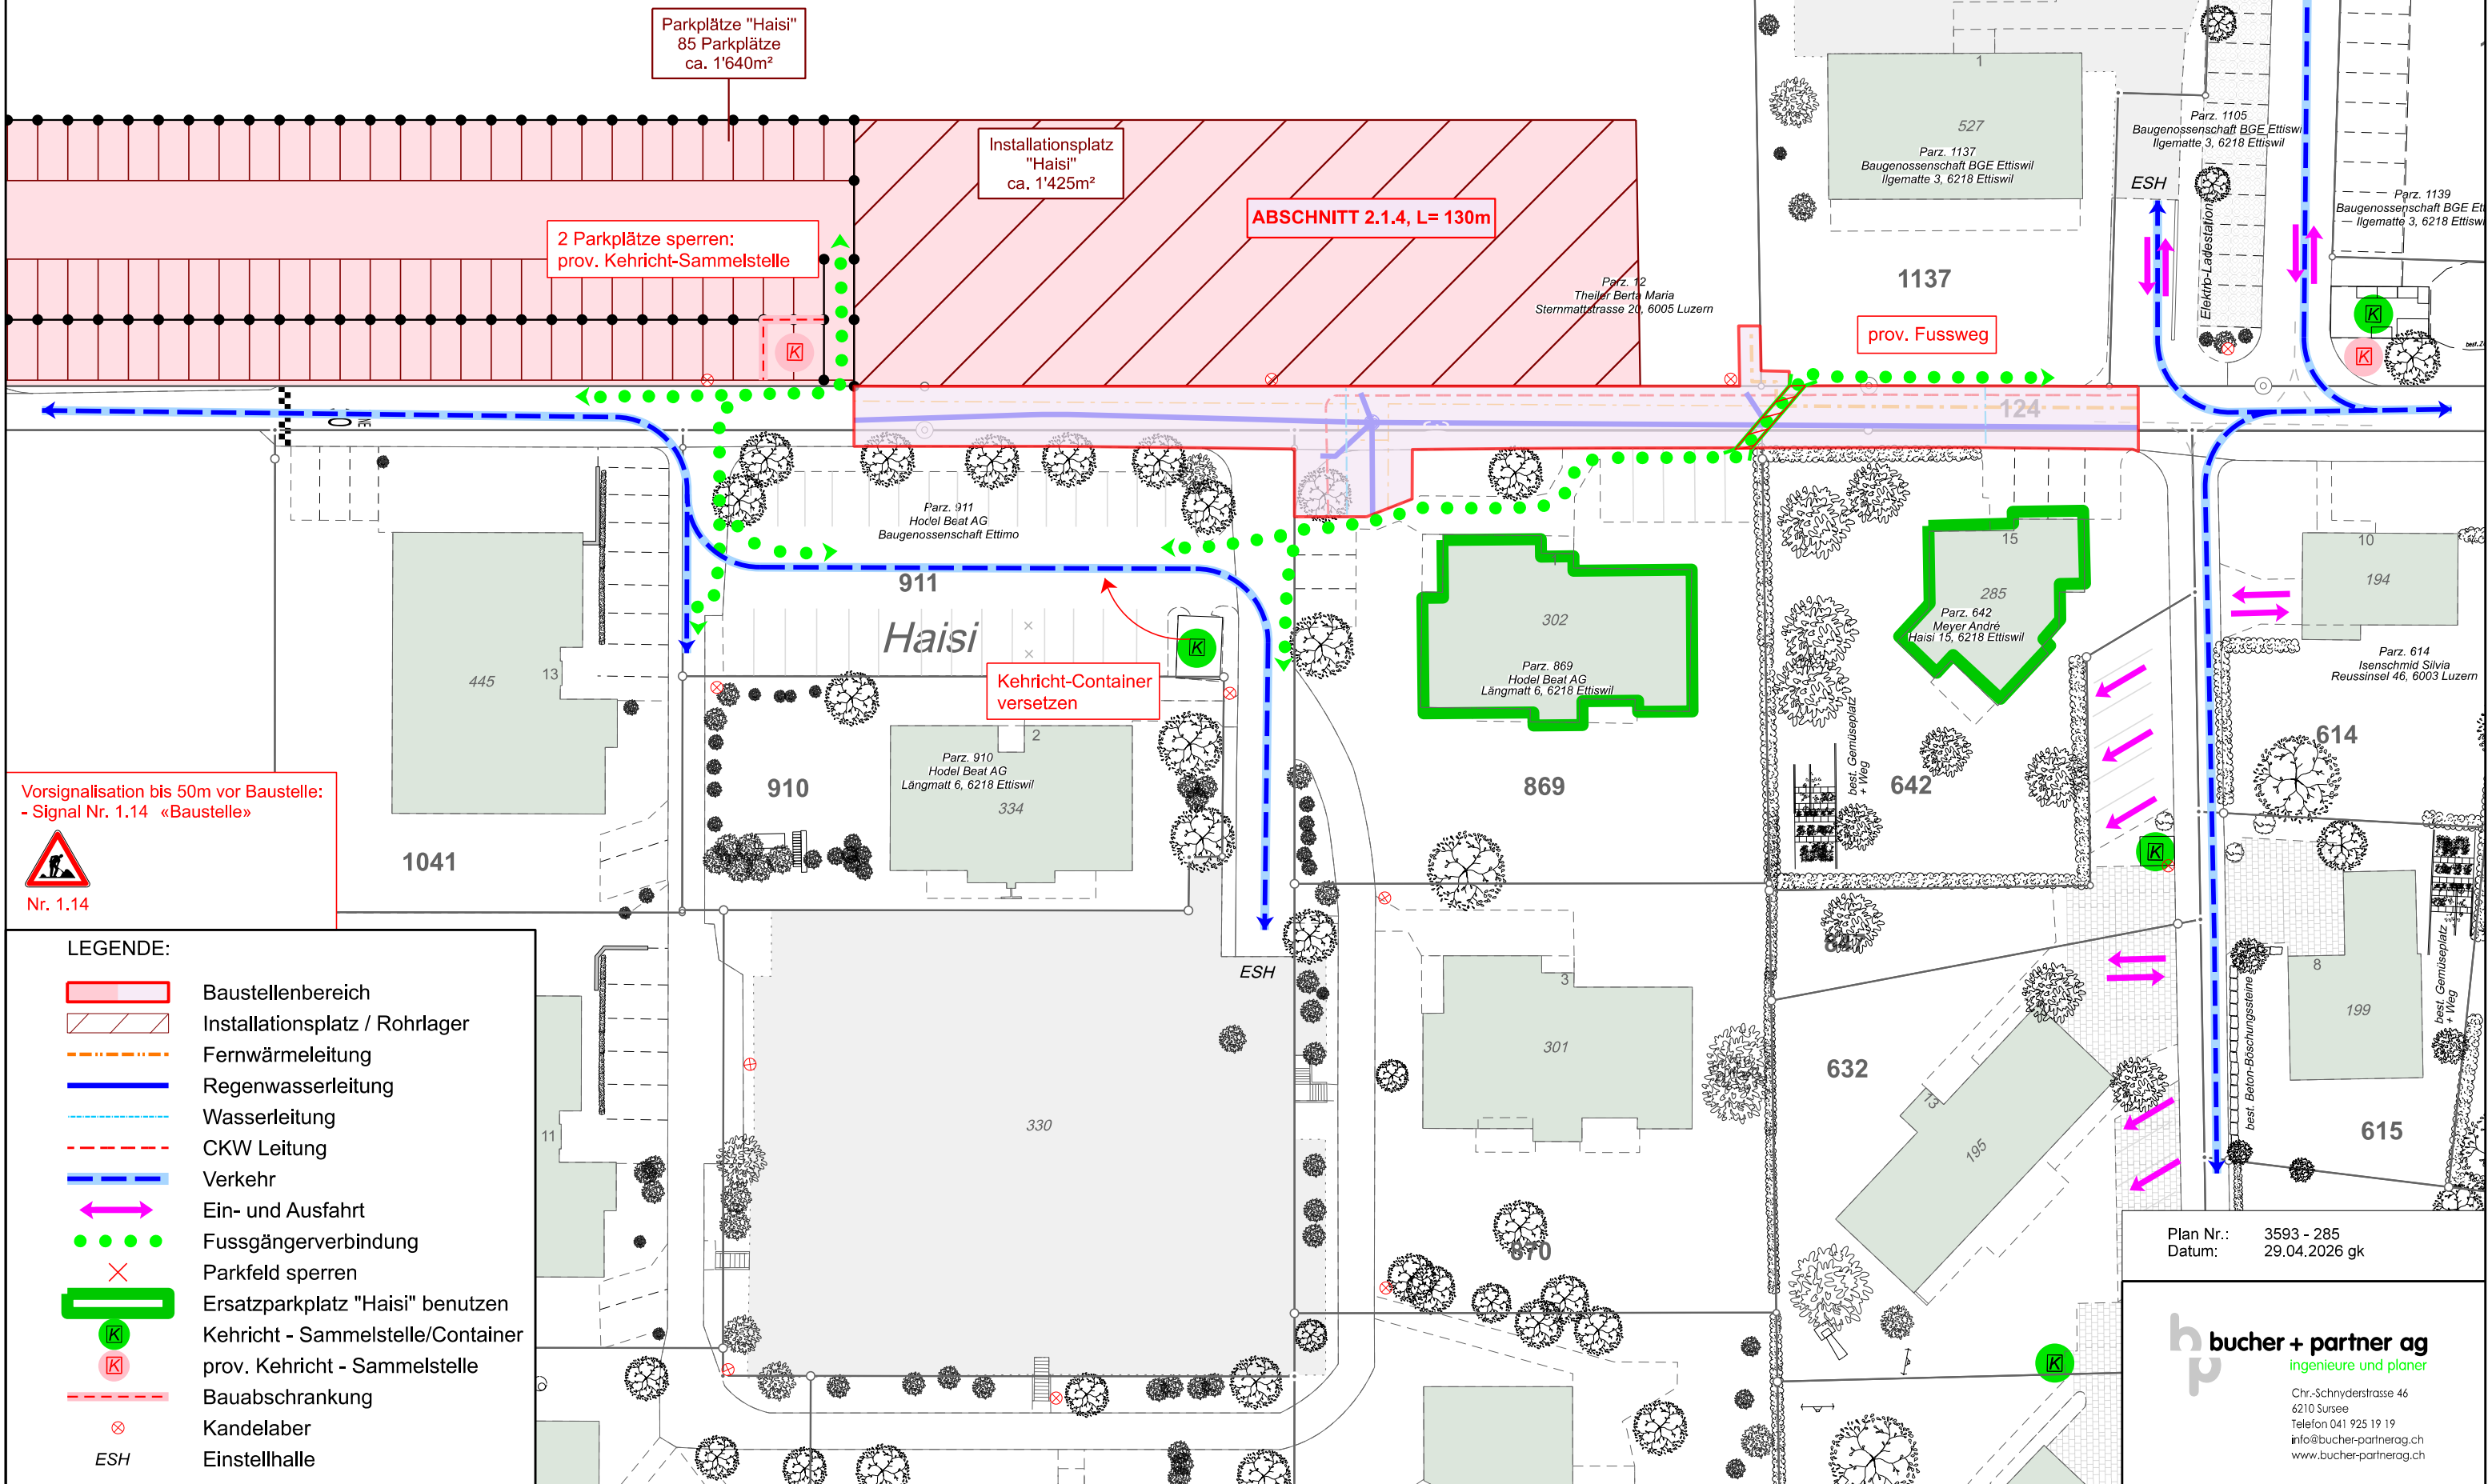

Plan Nr.: 3593 - 285
Datum: 29.04.2026 gk

bucher + partner ag
ingenieure und planer
Chr.-Schnyderstrasse 46
6210 Sursee
Telefon 041 925 19 19
info@bucher-partnerag.ch
www.bucher-partnerag.ch