


# WÄRMEVERBUND ETTISWIL - 2. ETAPPE, LOS 1

VERKEHRSMASSNAHMEN: ABSCHNITT 2.1.4 (ca. KW 19 - 24)

SITUATION 1:500

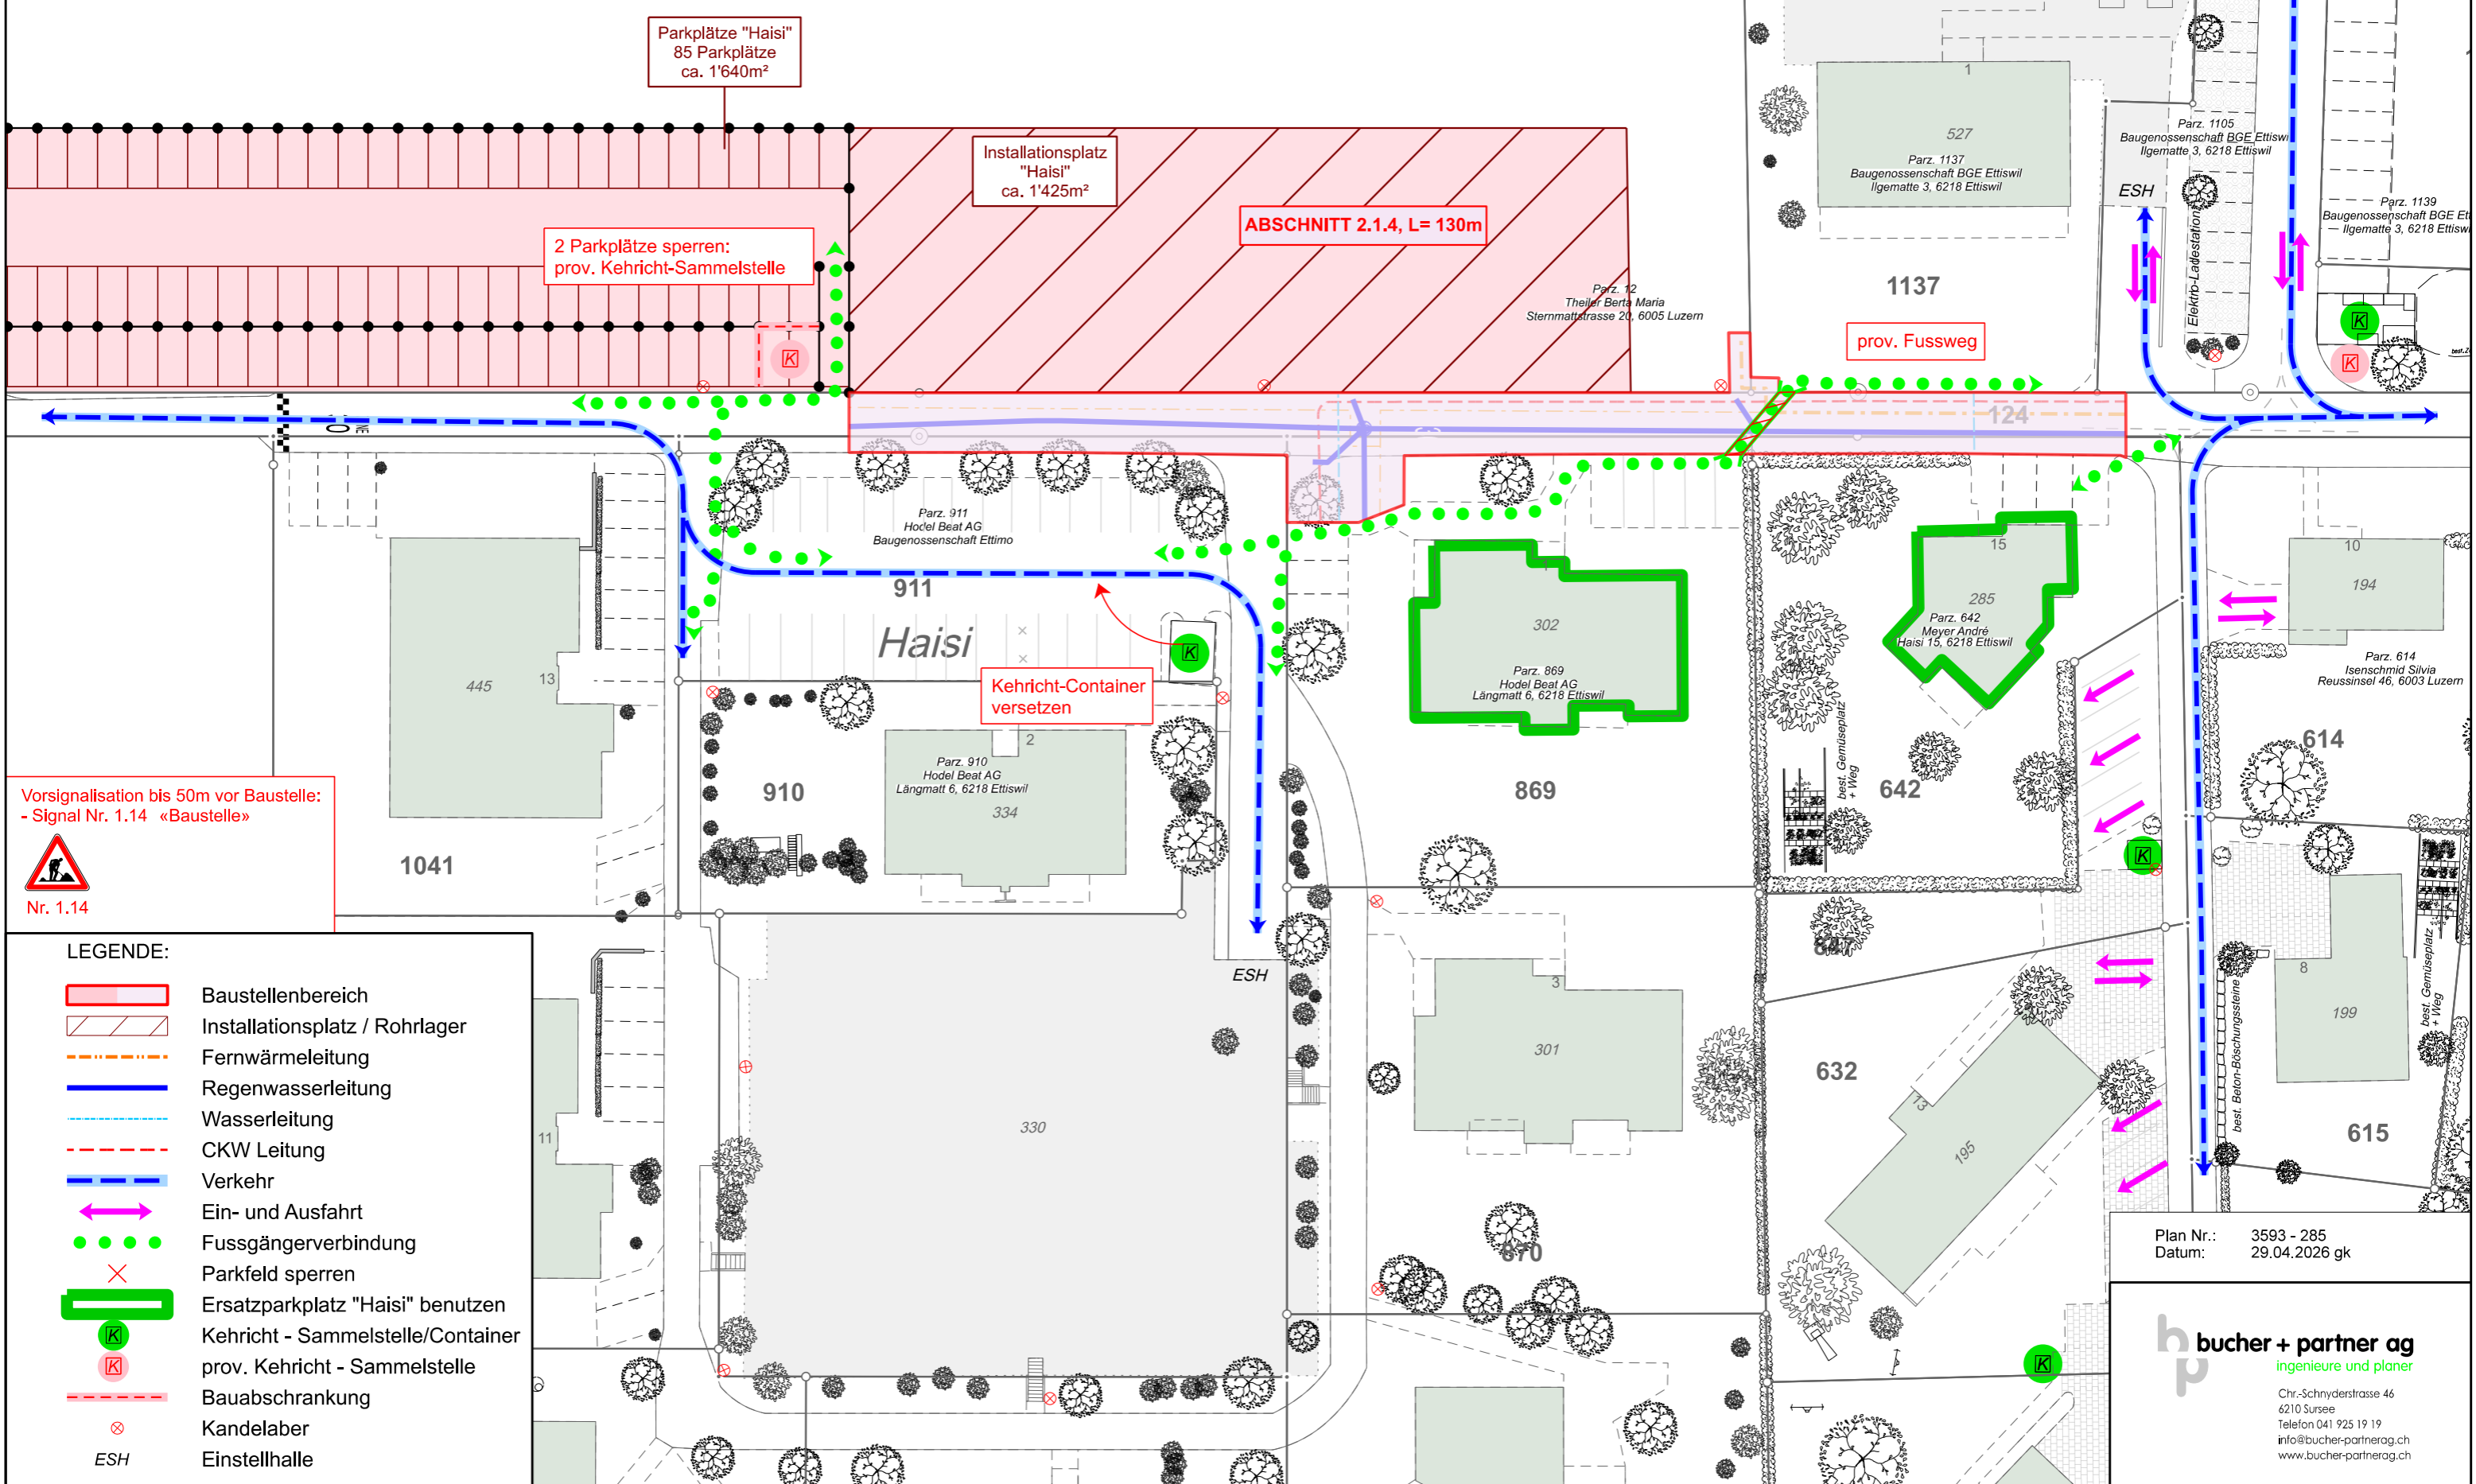

Parkplätze "Haisi"  
85 Parkplätze  
ca. 1'640m<sup>2</sup>

Installationsplatz  
"Haisi"  
ca. 1'425m<sup>2</sup>

ABSCHNITT 2.1.4, L= 130m

2 Parkplätze sperren:  
prov. Kehricht-Sammelstelle

prov. Fussweg

Kehricht-Container  
versetzen

Vorsignalisation bis 50m vor Baustelle:  
- Signal Nr. 1.14 «Baustelle»



- LEGENDE:**
- Baustellenbereich
  - Installationsplatz / Rohrlager
  - Fernwärmeleitung
  - Regenwasserleitung
  - Wasserleitung
  - CKW Leitung
  - Verkehr
  - Ein- und Ausfahrt
  - Fussgängerverbindung
  - X Parkfeld sperren
  - Ersatzparkplatz "Haisi" benutzen
  - K Kehricht - Sammelstelle/Container
  - K prov. Kehricht - Sammelstelle
  - Bauabschrankung
  - X Kandelaber
  - ESH Einstellhalle

Plan Nr.: 3593 - 285  
Datum: 29.04.2026 gk

**bucher + partner ag**  
ingenieure und planer

Chr.-Schnyderstrasse 46  
6210 Sursee  
Telefon 041 925 19 19  
info@bucher-partnerag.ch  
www.bucher-partnerag.ch