




Schnitt 1

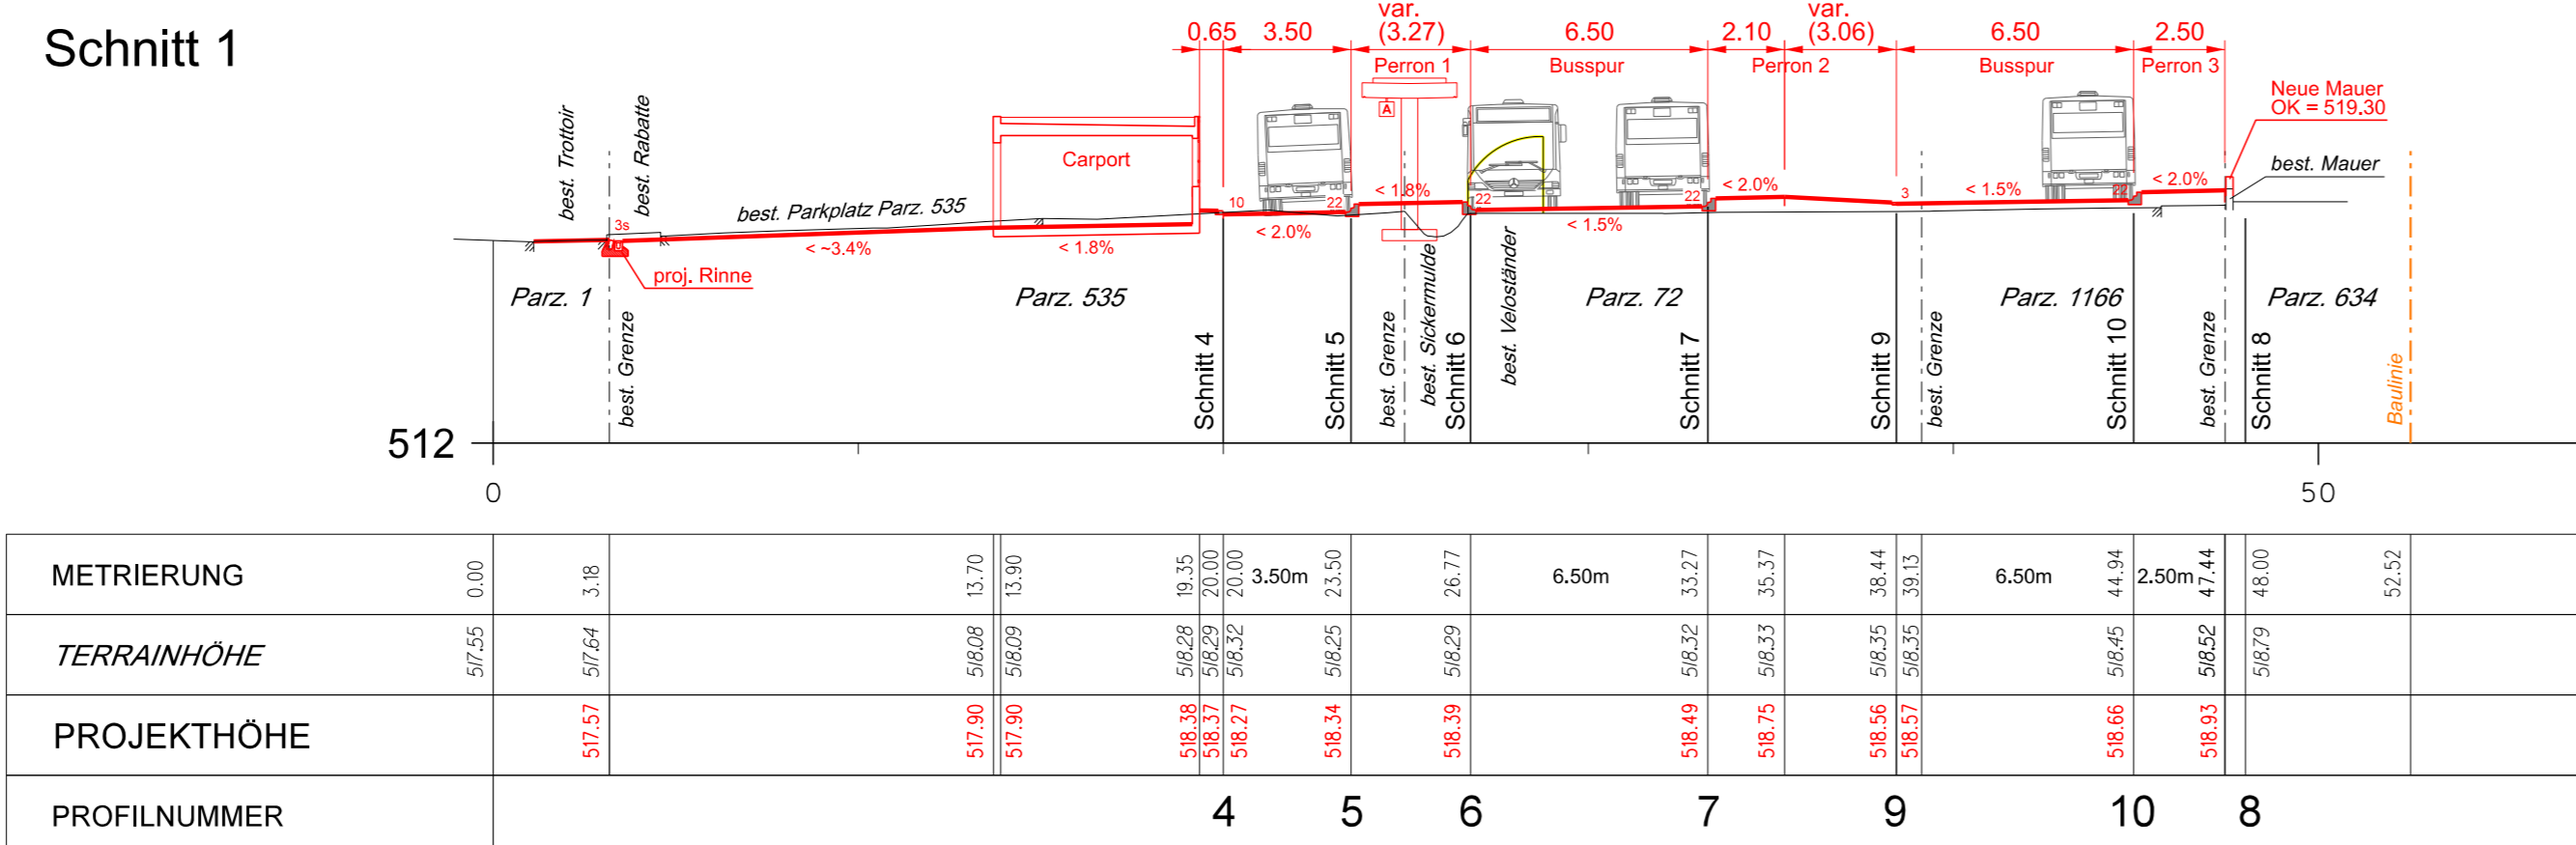

Schnitt 2

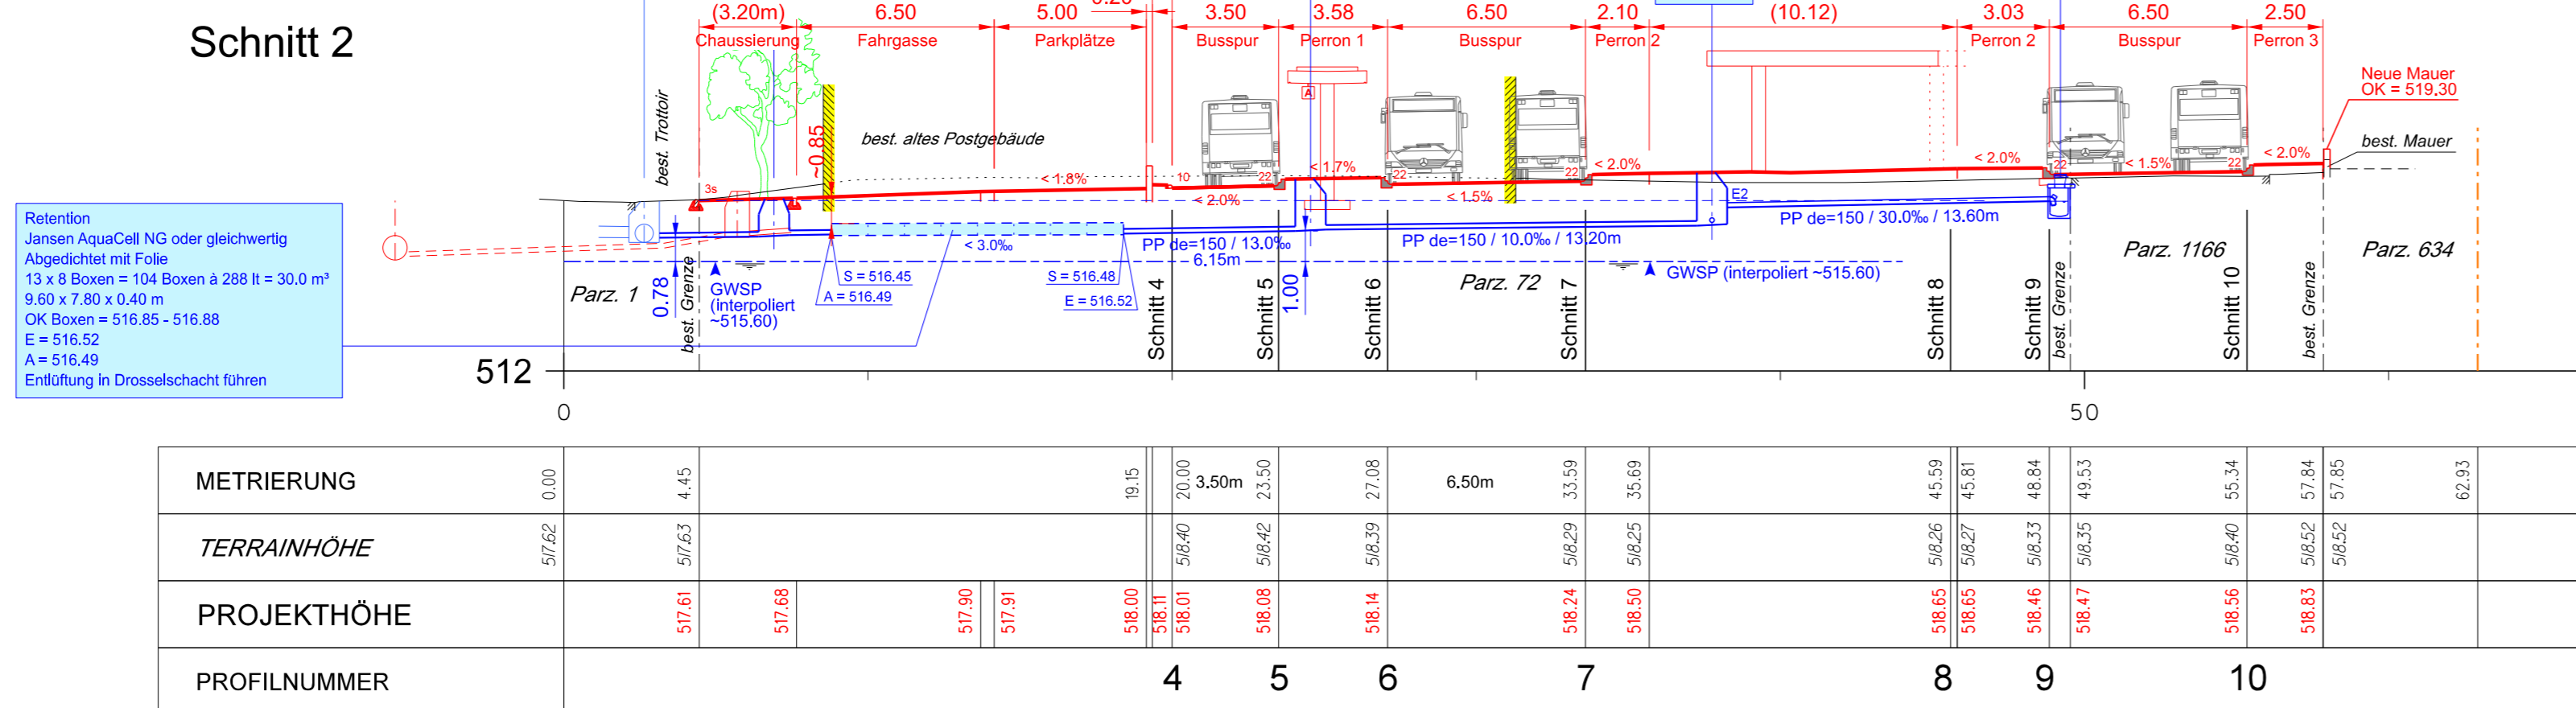


Schnitt 3

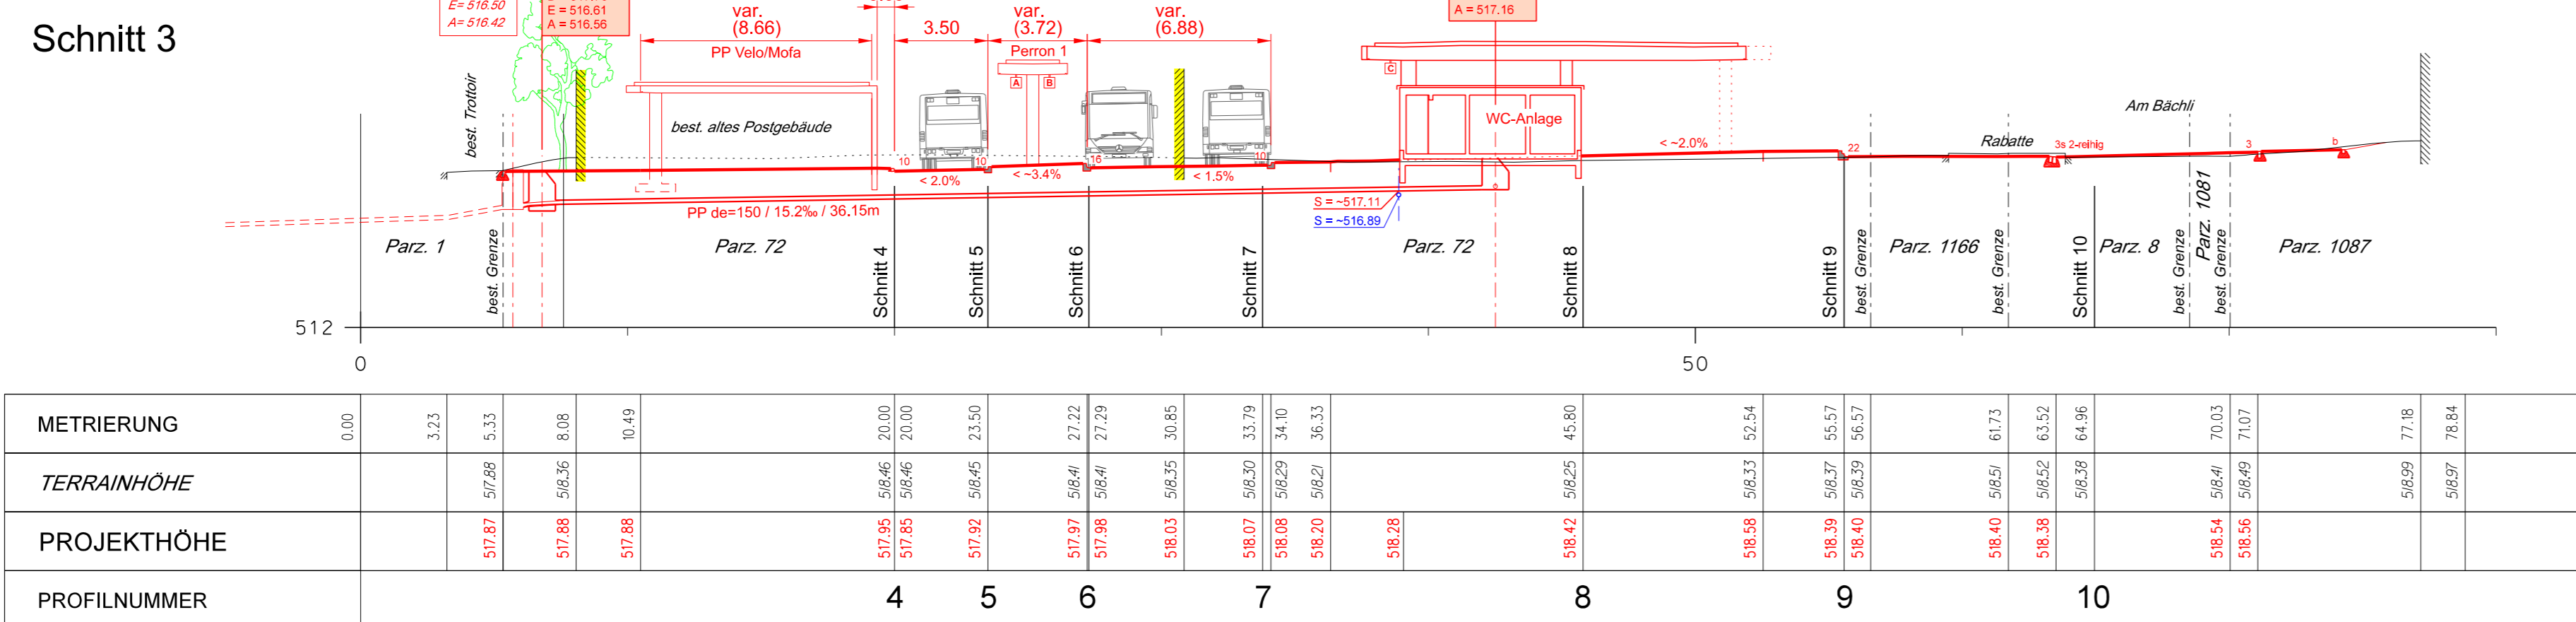


Schnitt 4




Schnitt 5

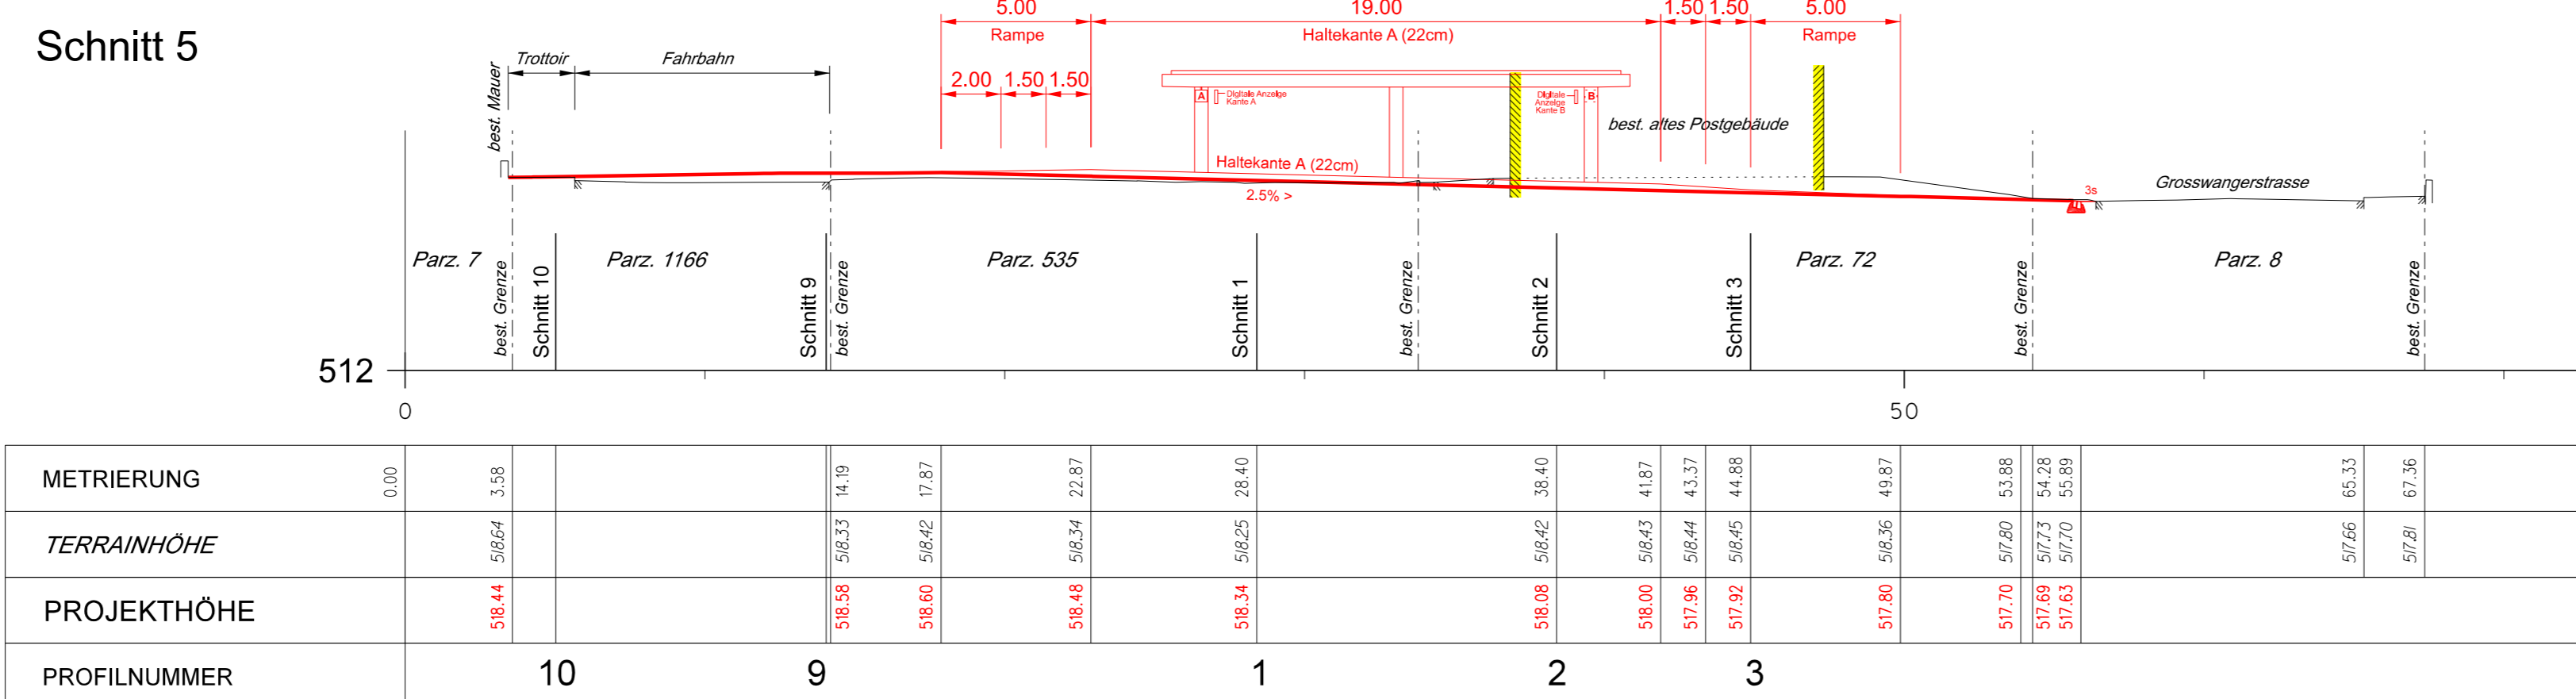


Schnitt 6

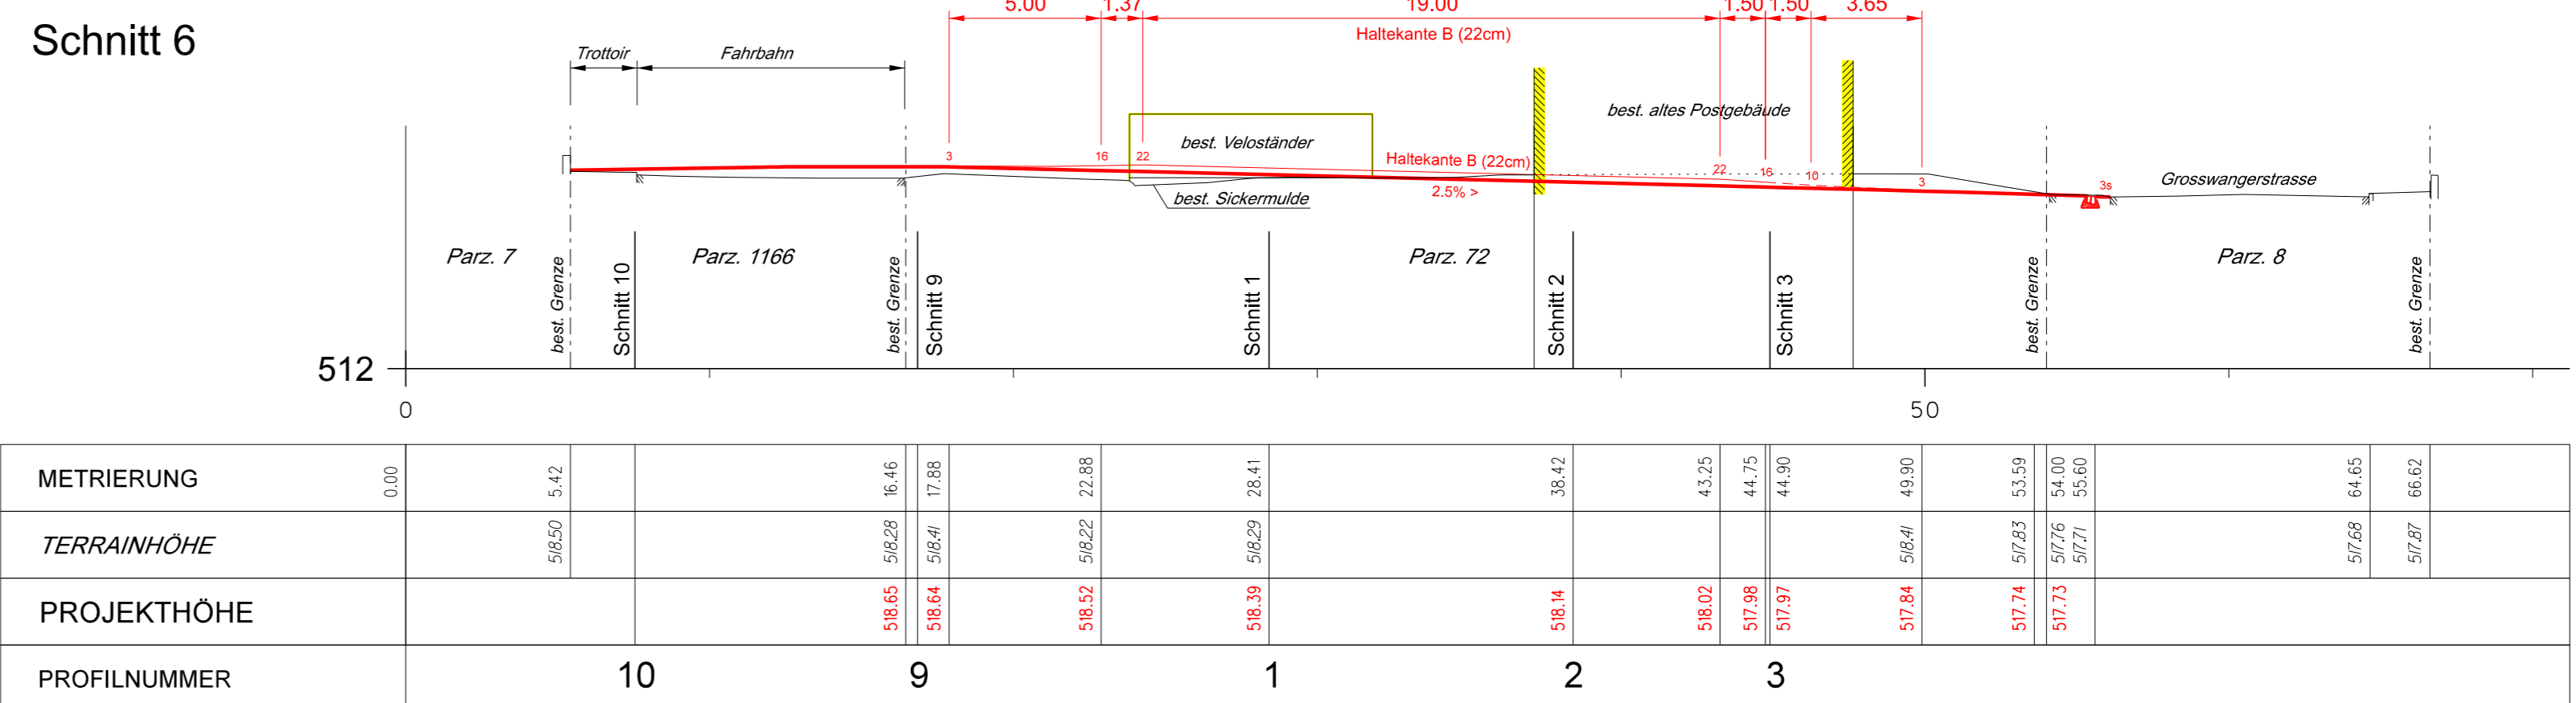


Schnitt 7

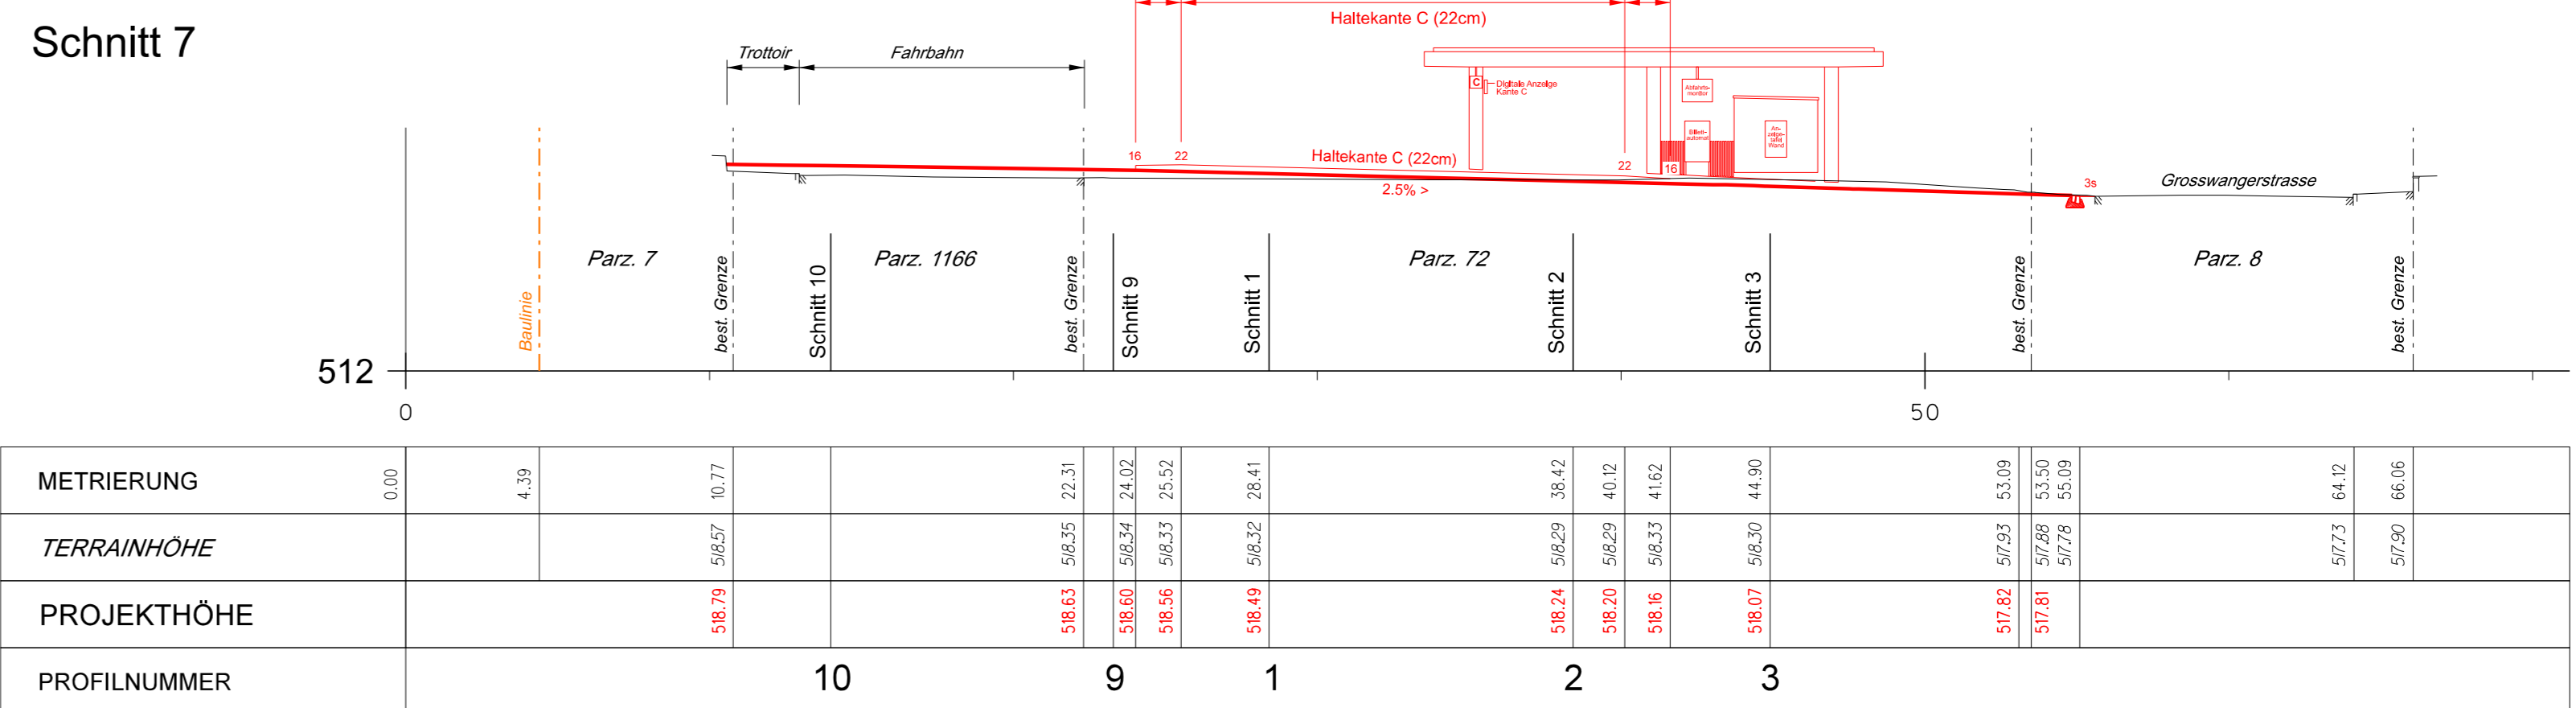


Schnitt 8

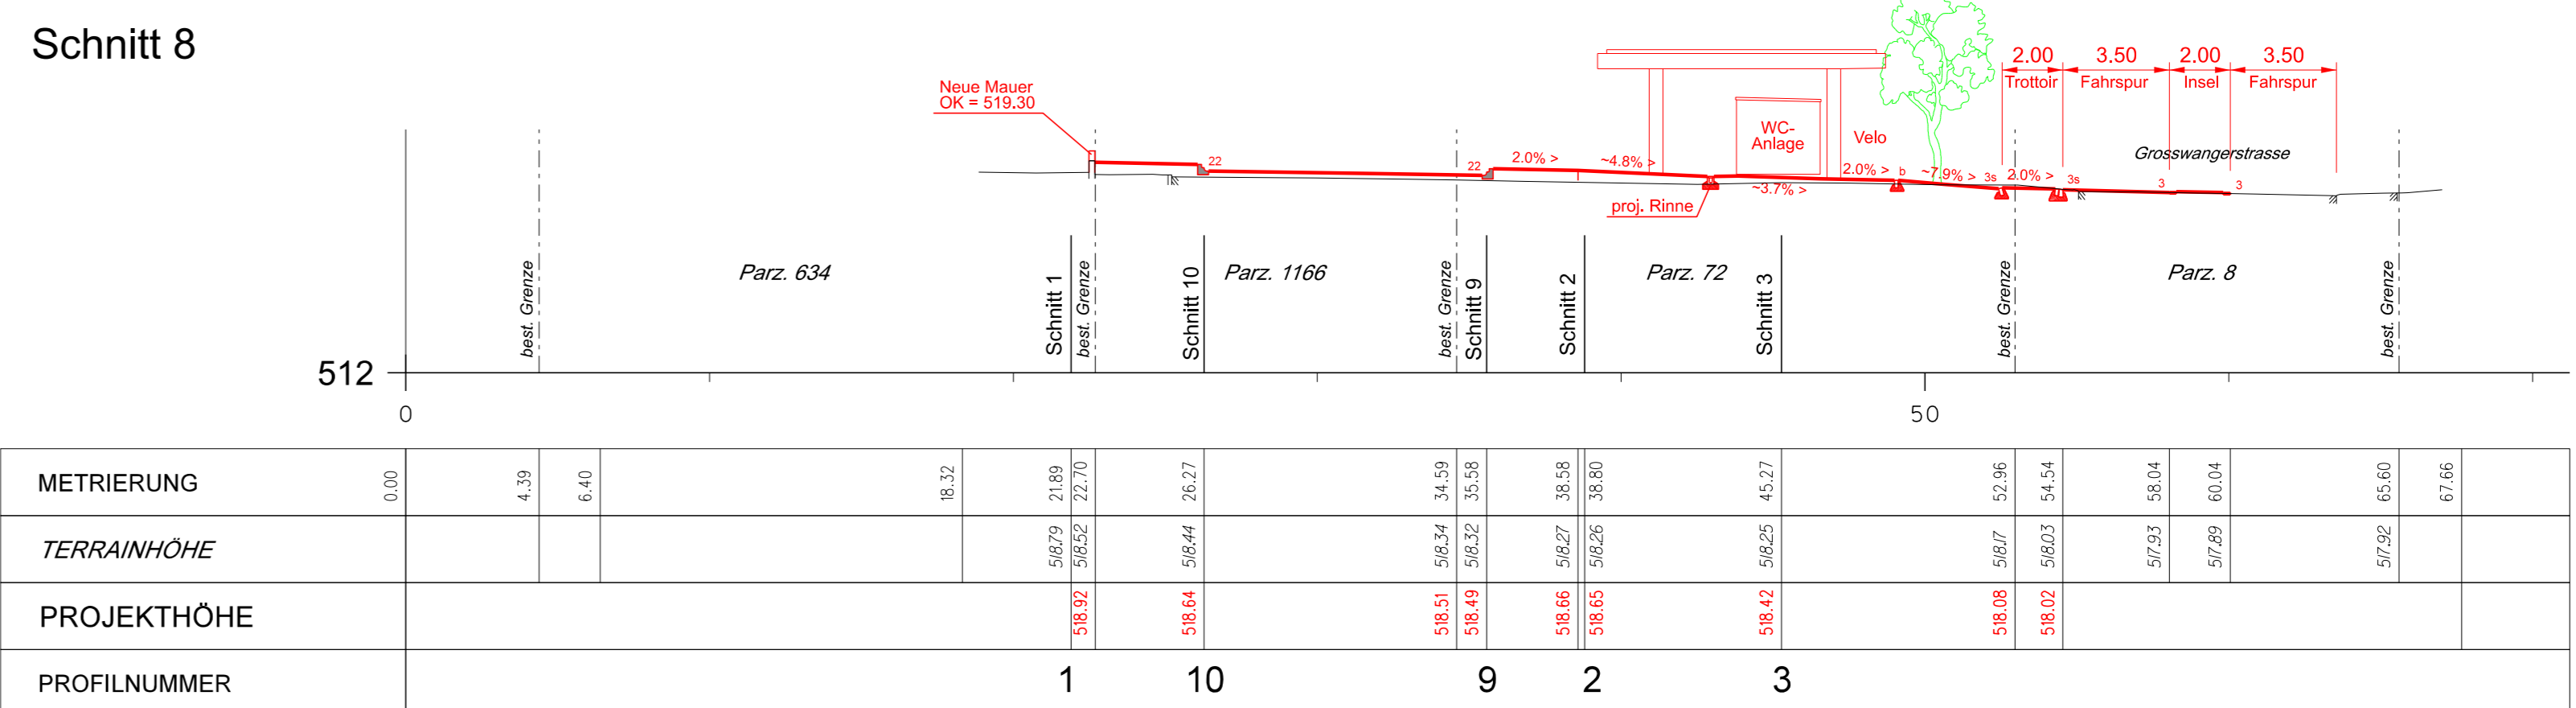

Schnitt 9

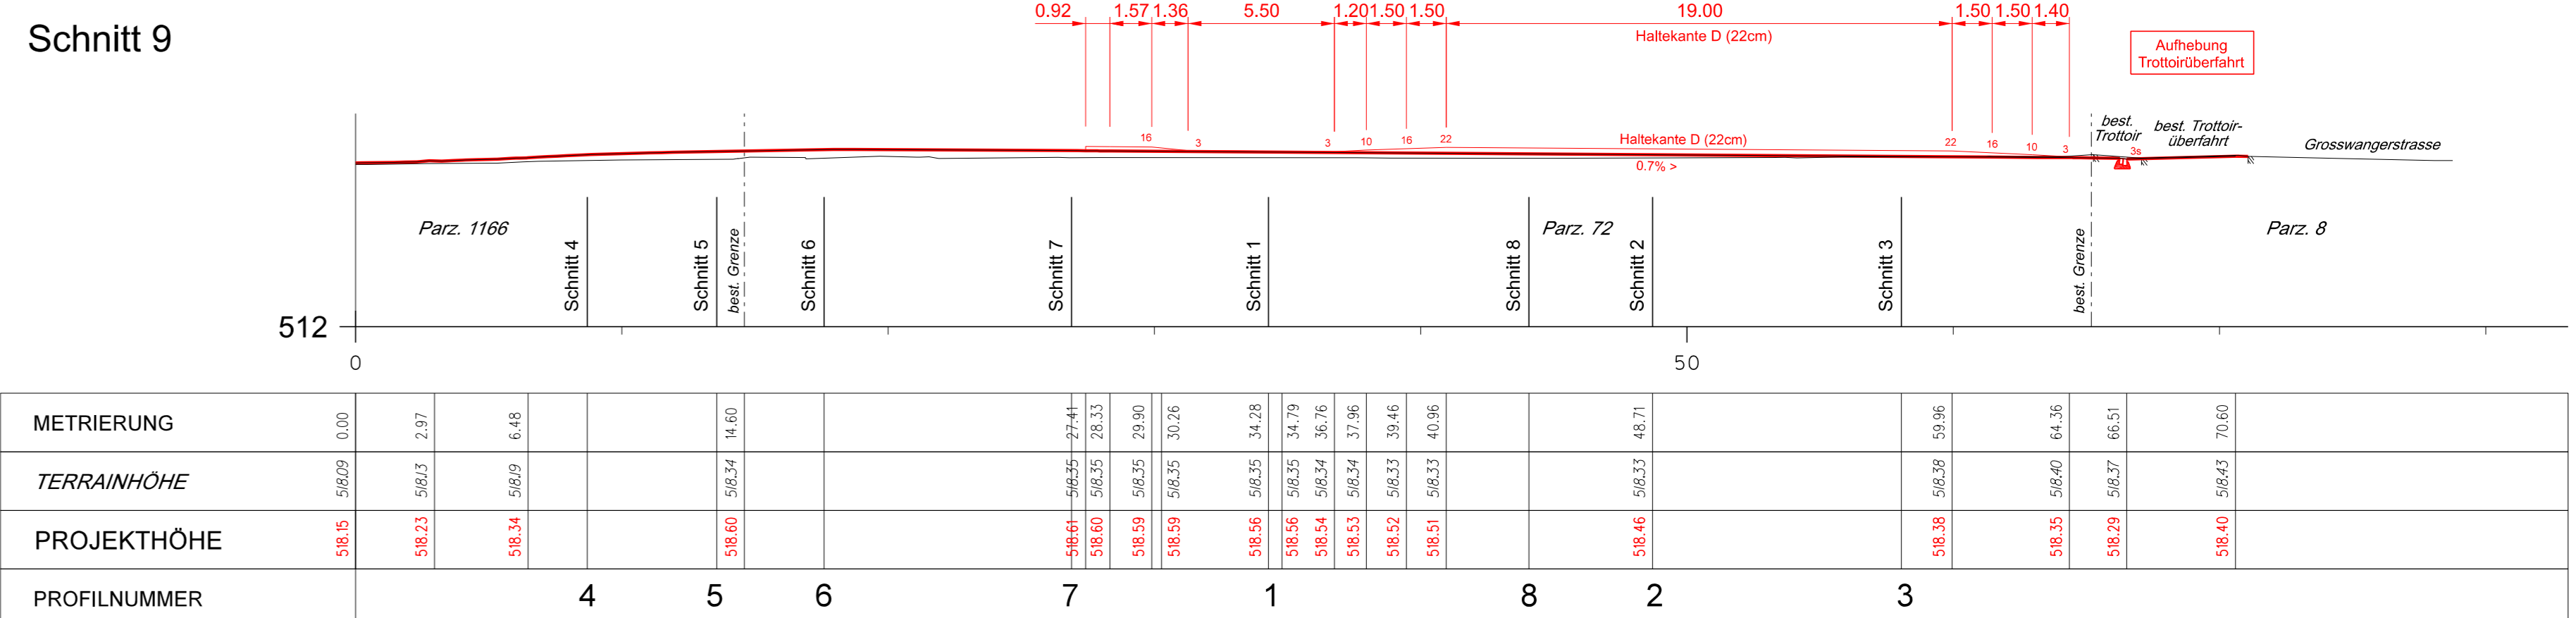

Schnitt 10

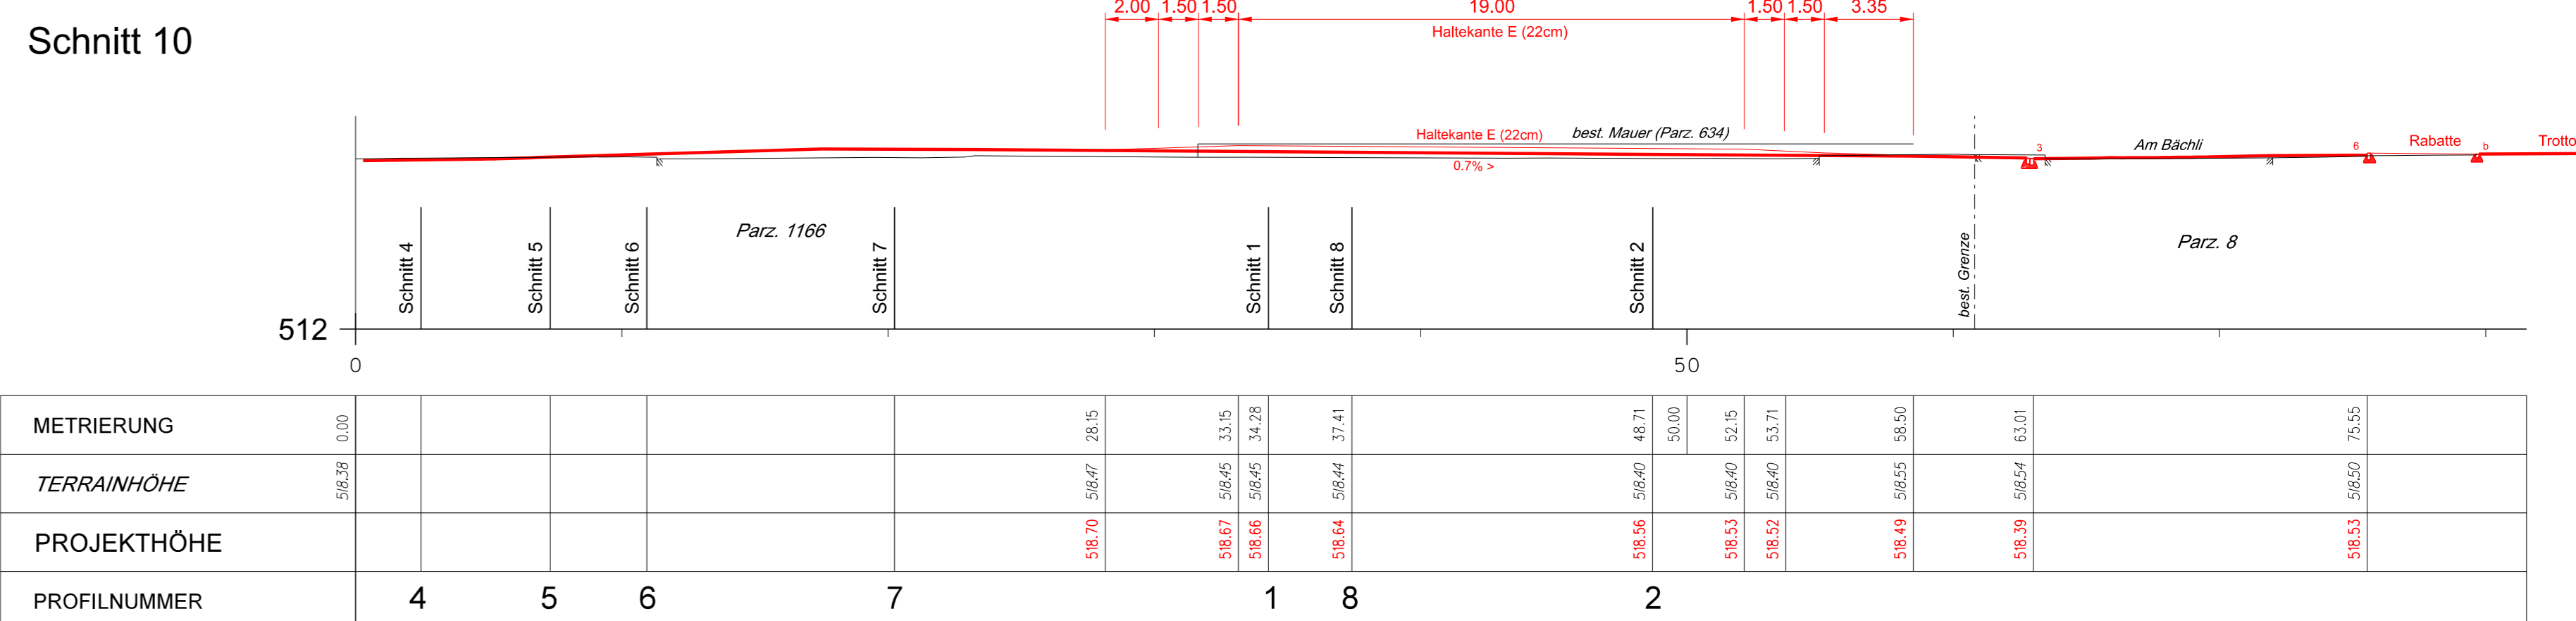

GEMEINDE ETTISWIL KANTON LUZERN

# BUSHOF ETTISWIL

## SCHNITTE 1:200 STRASSENBAU

AUFLAGEPROJEKT

Bauherr: Einwohnergemeinde Ettiswil

Gezeichnet		Änderungen			
Name	Datum	Name	Datum	Name	Datum
Ar	22.05.26				
visiert					
Name	Datum	Format	Plan-Nr.		
		74 x 120	2892 - 145		

**bucher + partner ag**  
ingenieure und planer  
Chr. Schmidstrasse 46  
4210 Sursee  
Telefon 041 925 19 19  
info@buche-partner.ch  
www.buche-partner.ch