LEGENDE:

bestehend projektiert

- Fahrbahn
- Trottoir, Rad- / Gehweg
- Betonplatte
- Strassenrand
- Kandelaber
- Objekt versetzen
- Baum, Strauch, Hecke
- Taktil-visuelle Markierung
- Projektierte Markierung

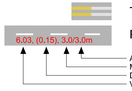

Die Signalisationen und Markierungen richten sich nach Strassenverkehrsrecht des Bundes (Strassenverkehrsgesetz SVG, Signalisationsverordnung SSV) und nicht nach Strassengesetz des Kantons (StrG). Signale und Markierungen müssen entweder in einem separaten Verfahren verfügt oder jene ohne Vorschriftscharakter angeordnet werden. Der Detaillierungsgrad entspricht einem Bau- bzw. Auflageprojekt, ist nicht verbindlich und kann im Rahmen des Ausführungsprojekts noch ändern.

Es gelten folgende Richtlinien des Kt. Luzern:
- Signalisationen und Leiteinrichtungen Anforderungen / Qualitätssicherung
- Fahrbahnmarkierungen Anforderungen / Qualitätssicherung

ANORDNUNG SIGNALE:

Signale - Anordnung an Haupt- und Nebenstrassen (VSS 40 846)

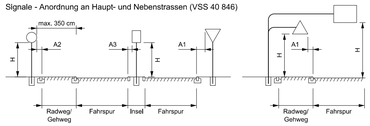

Mindestabstand	Strassenrand A1	Rad- / Gehwegrand A2	Schutzinseln A3
Ausserorts	50 cm	30 cm	30 cm
Innerorts	30 cm	30 cm	30 cm

Mindesthöhe H	Fahrbahn	Rad- / Gehweg
Signal über Verkehrsfläche	450 cm*	250 cm
LSA über Verkehrsfläche	520 cm	-
Signal neben Verkehrsfläche (Farbahn/Gehweg)	200 (-250) cm	200 (-250) cm

* Bei Ausnahmetransportrouten ist der Mindestabstand und die Mindesthöhe mit dem Projektleiter zu bestimmen (480 / 520 cm)

ANFORDERUNGEN SIGNALE:

Strassensignale: Folienklasse R2 (VSS 40 871a)
Signalgrössen:

Signalart	Form	Abmessung (Normalformat)
I. Gefahrensignale	Dreieckig	Seitenlänge 90 cm
II. Vorschriftsignale	Rund	Durchmesser 60 cm
III. Vortrittsignale	Dreieckig Rund Quadratisch	Seitenlänge 90 cm Durchmesser 60 cm Seitenlänge 50 cm
IV.a Hinweissignale	Quadratisch Rechteckig	Seitenlänge 50 cm Breite/Höhe 50/70 cm

Signalgrössen gem. SSV für Normalformat, abweichende Grössen sind im Plan vermerkt.

GEMEINDE ETTISWIL

KANTON LUZERN

BUSHOF ETTISWIL

SITUATION 1:200

SIGNALISATION + MARKIERUNG

AUFLAGEPROJEKT

Bauherr: Einwohnergemeinde Ettiswil

Gezeichnet		Änderungen			
Name	Datum	Name	Datum	Name	Datum
Ar	22.05.26				
visiert					
Name	Datum	Format		Plan-Nr.	
		60 x 90		2892 - 147	
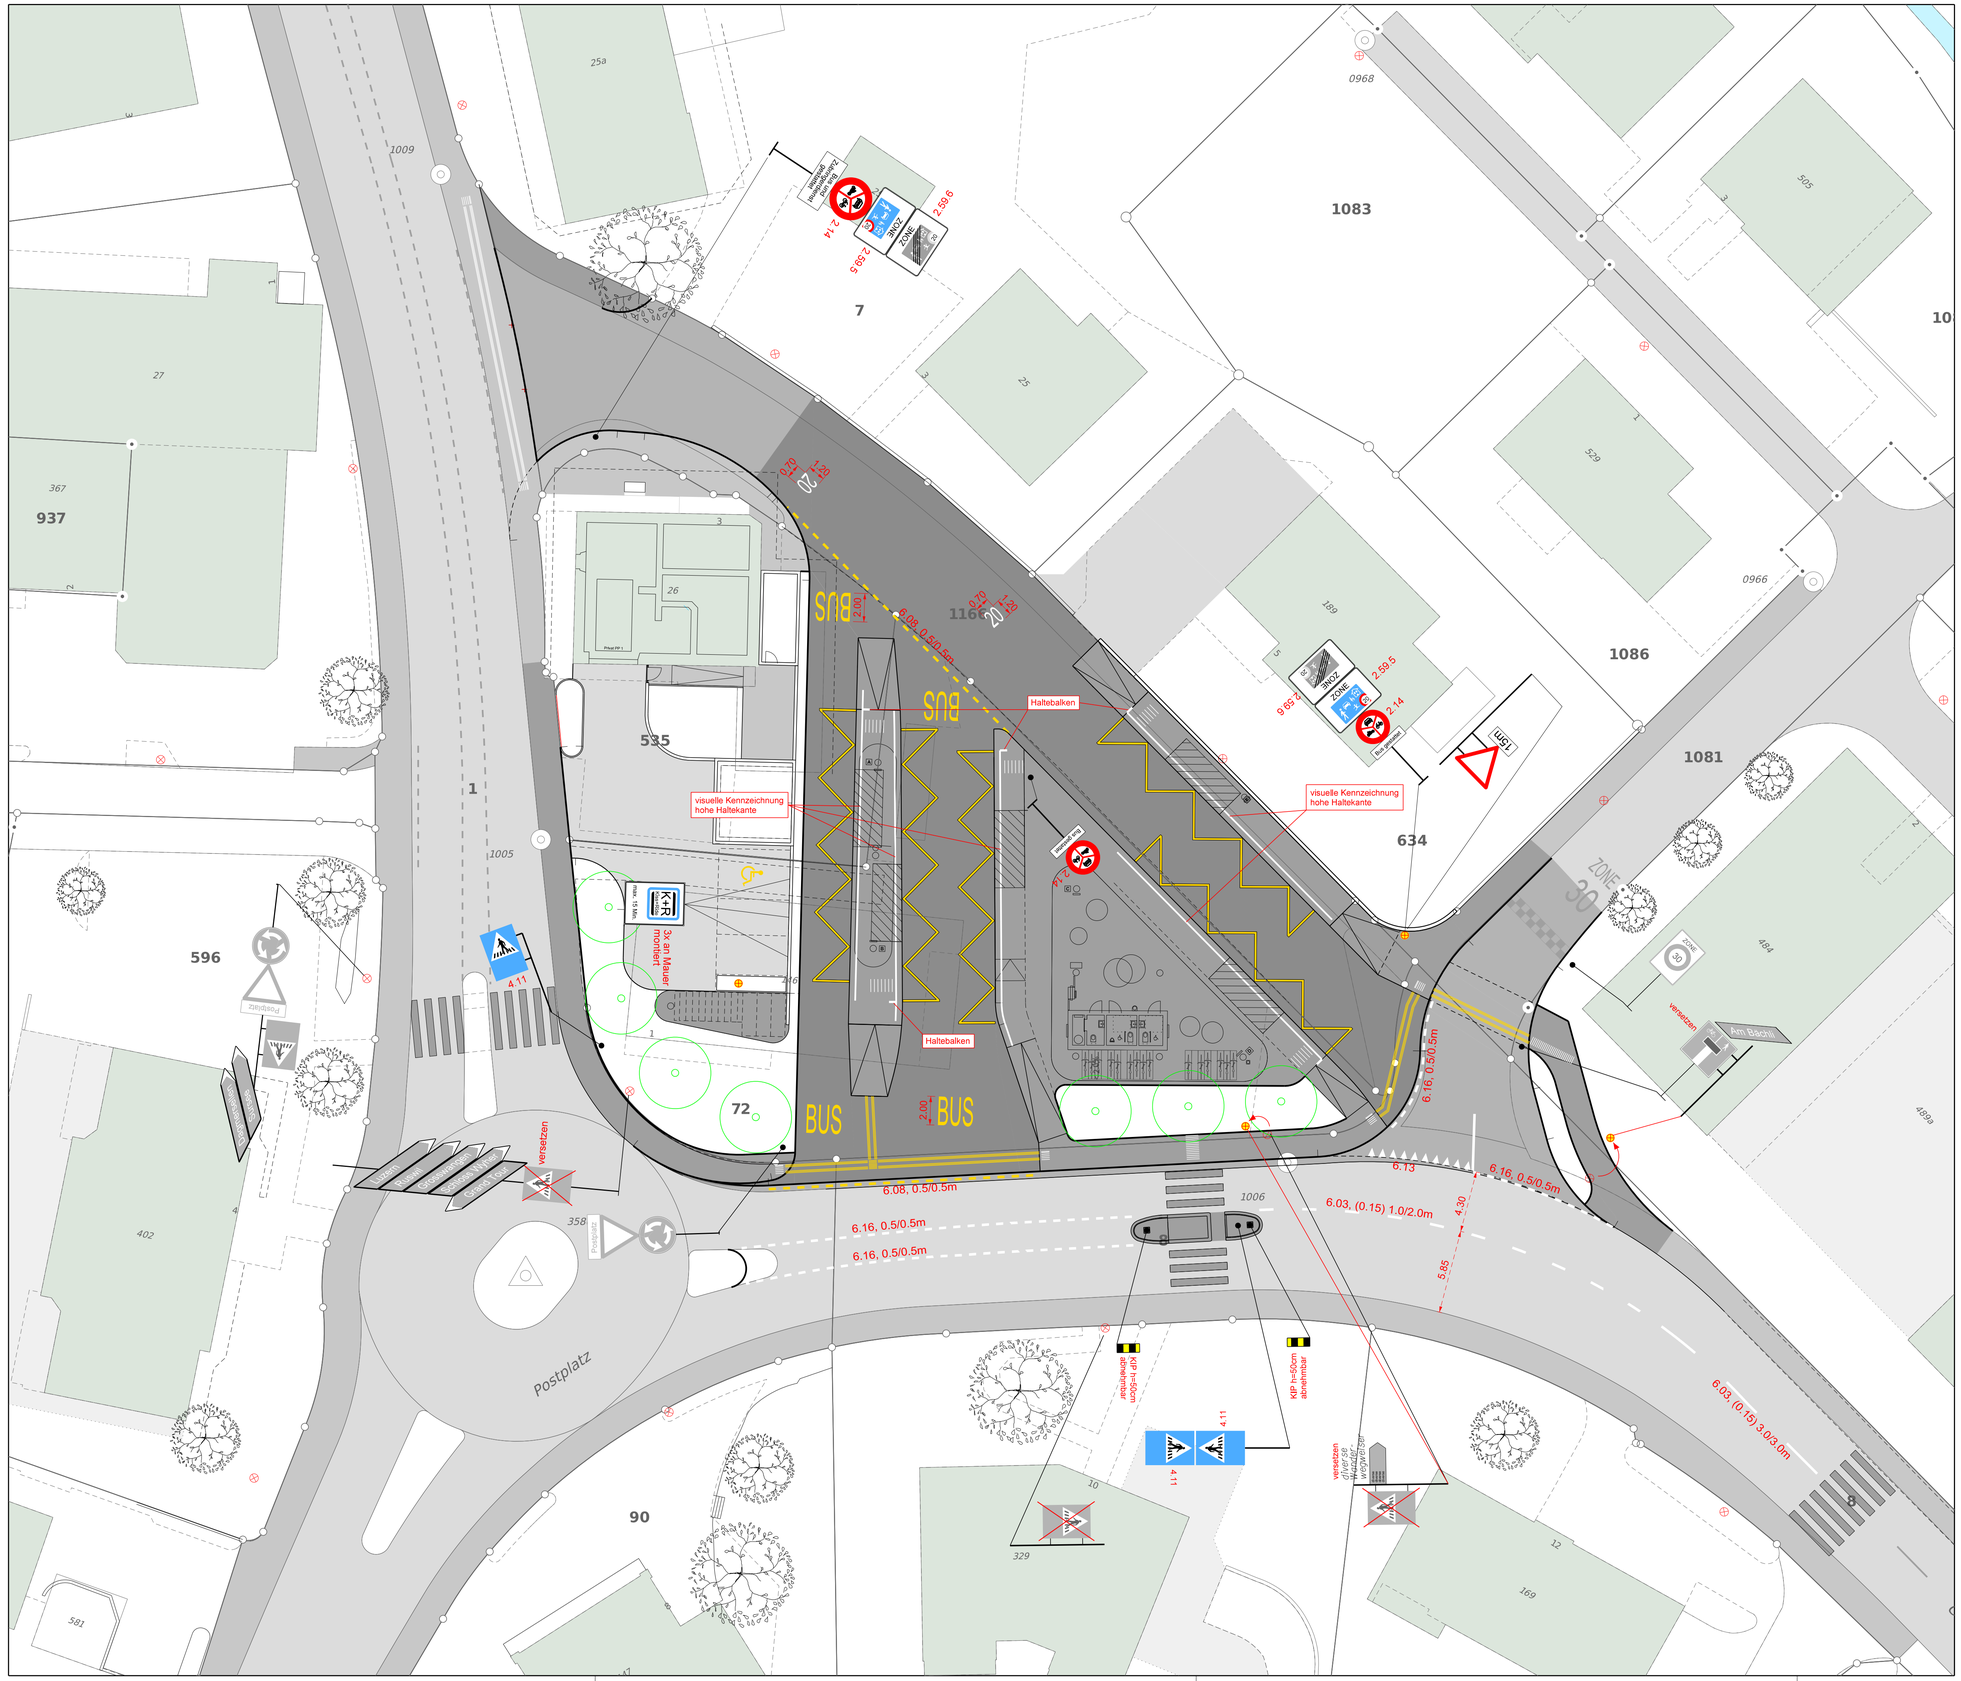
bucher + partner ag
ingenieure und planer
Chr.-Schnyderstrasse 46
6210 Sursee
Telefon 041 925 19 19
info@bucher-partnerag.ch
www.bucher-partnerag.ch