


Bushof Ettiswil

FLÄCHEN ENTWÄSSERUNG

SITUATION 1:500

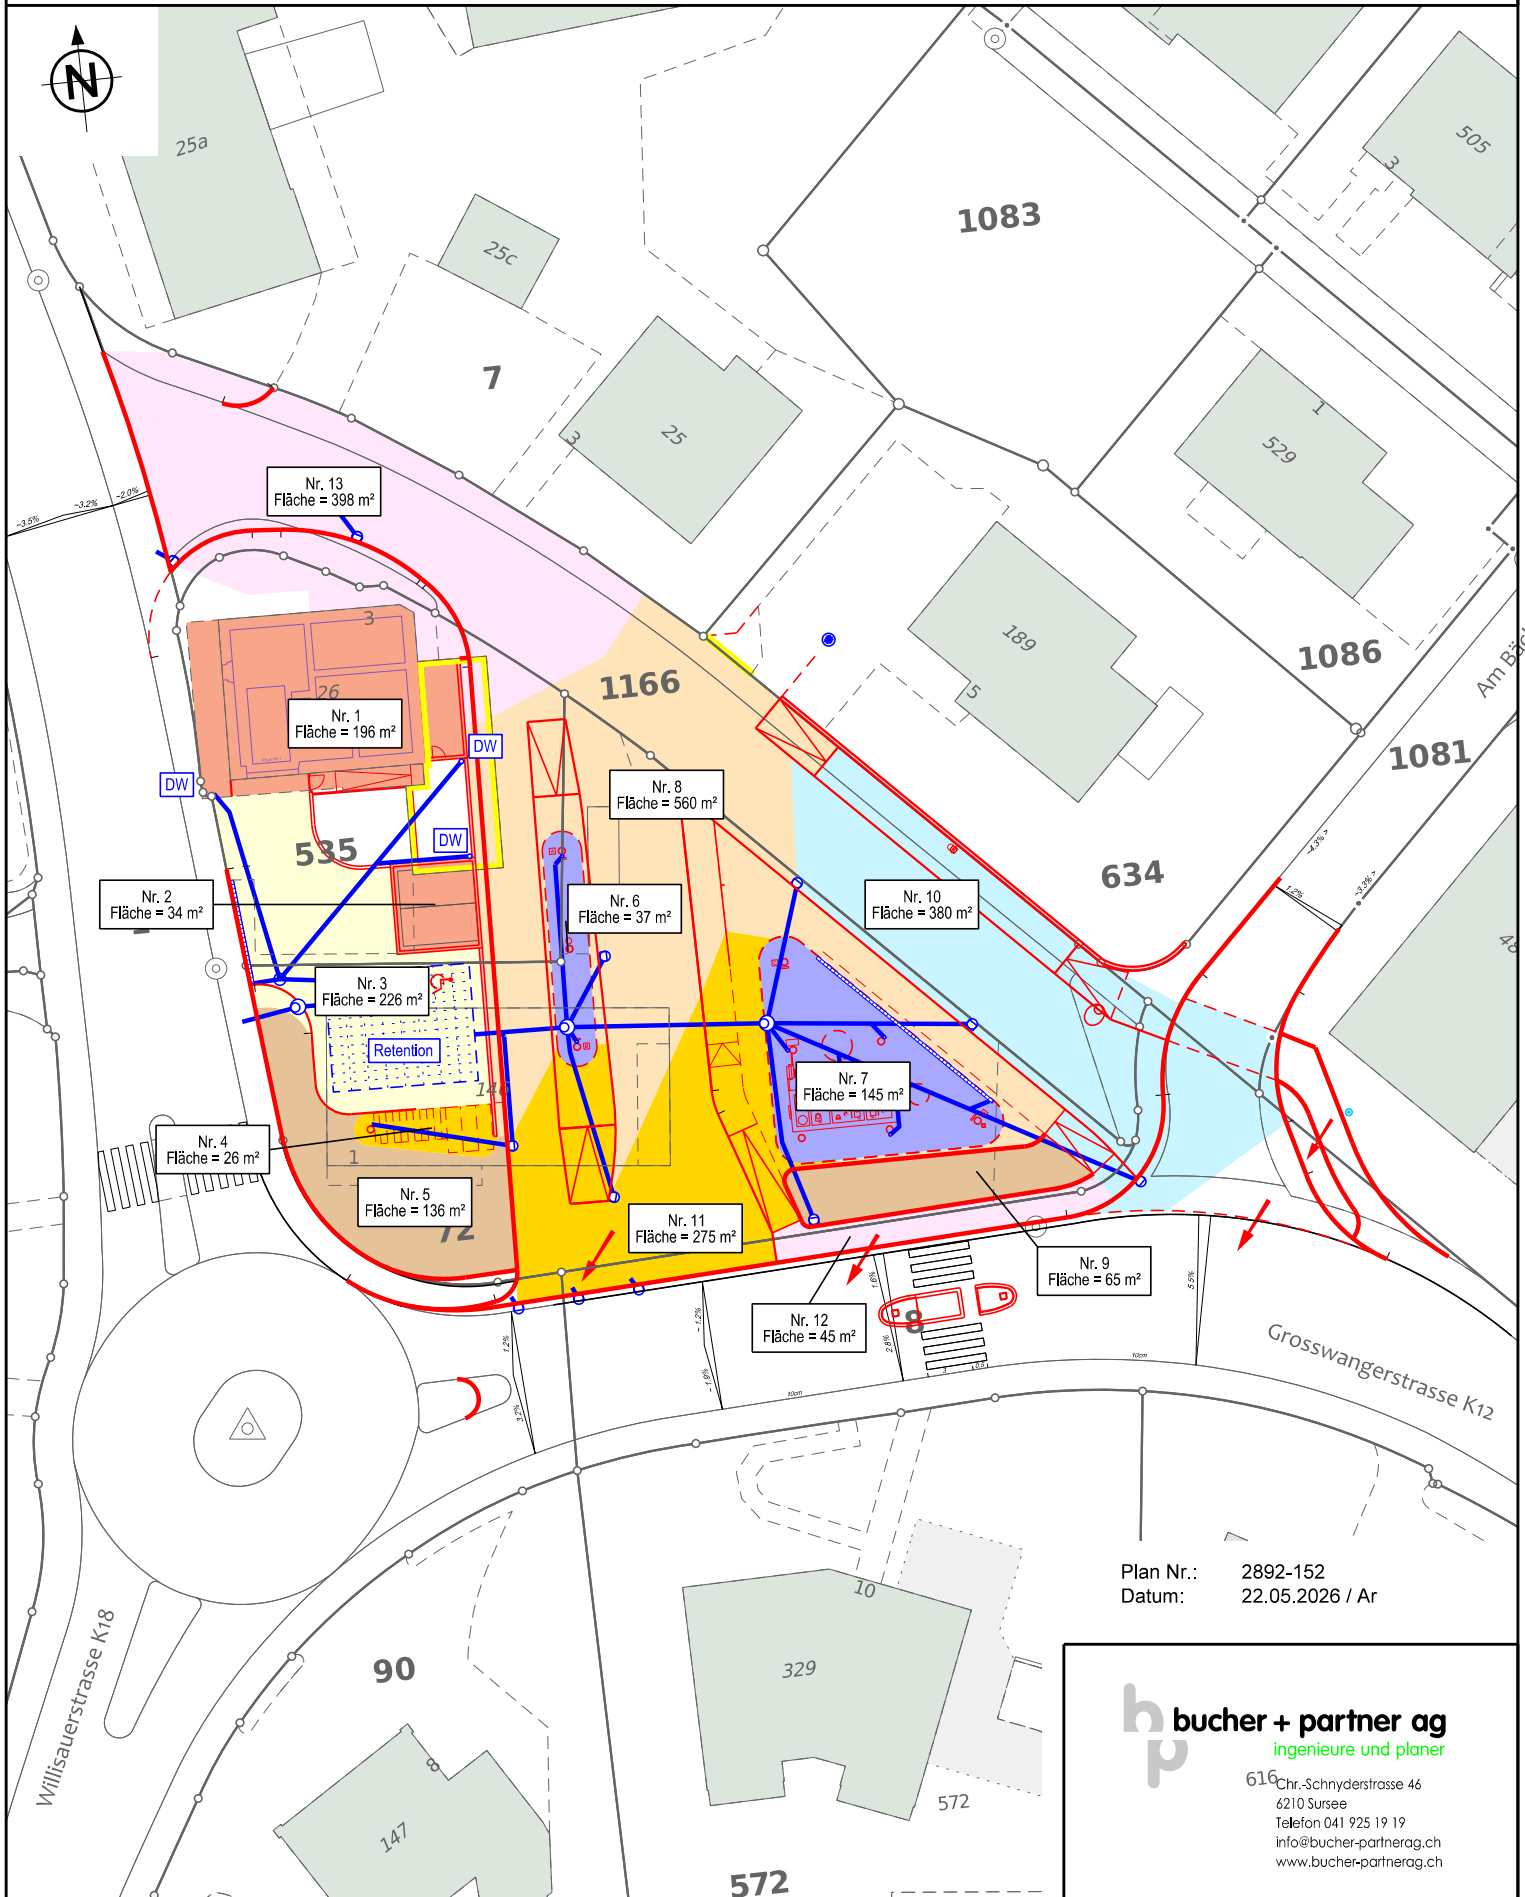

Plan Nr.: 2892-152
Datum: 22.05.2026 / Ar

h p bucher + partner ag
ingenieure und planer
616 Chr.-Schwyderstrasse 46
6210 Sursee
Telefon 041 925 19 19
info@bucher-partnerag.ch
www.bucher-partnerag.ch