


Bushof Ettiswil

Übersichtsplan Buslinien 1:1'000

Mögliche Zufahrten / Wegfahrten Haltekannten

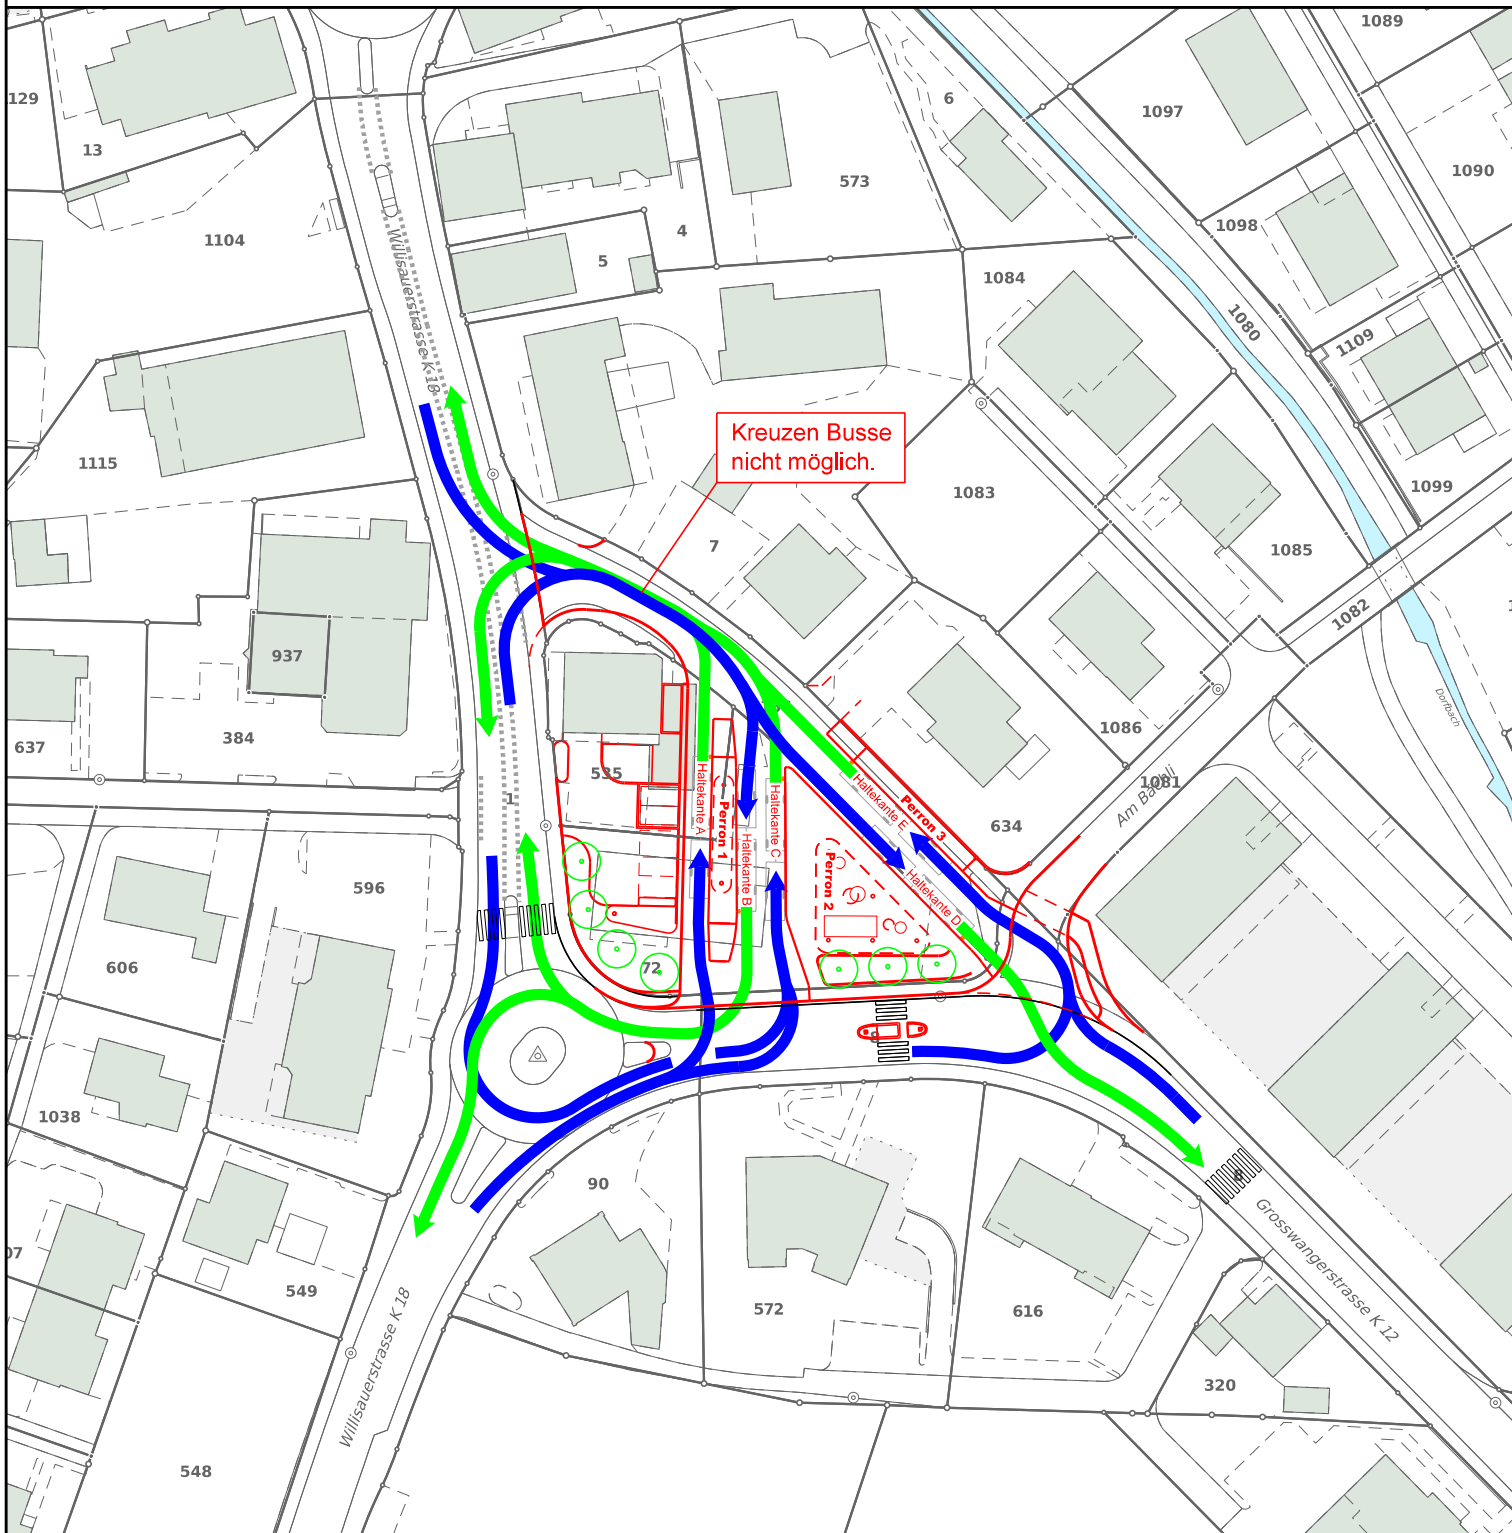

Plan Nr.: 2892 - 156
 Datum: 22.05.2026 Ar

LEGENDE:

- Zufahrt
- Wegfahrt

bp bucher + partner ag
 ingenieure und planer
 Chr.-Schnyderstrasse 46
 6210 Sursee
 Telefon 041 925 19 19
 info@bucher-partnerag.ch
 www.bucher-partnerag.ch