


Bushof Ettiswil

Übersicht Bushof 1:500

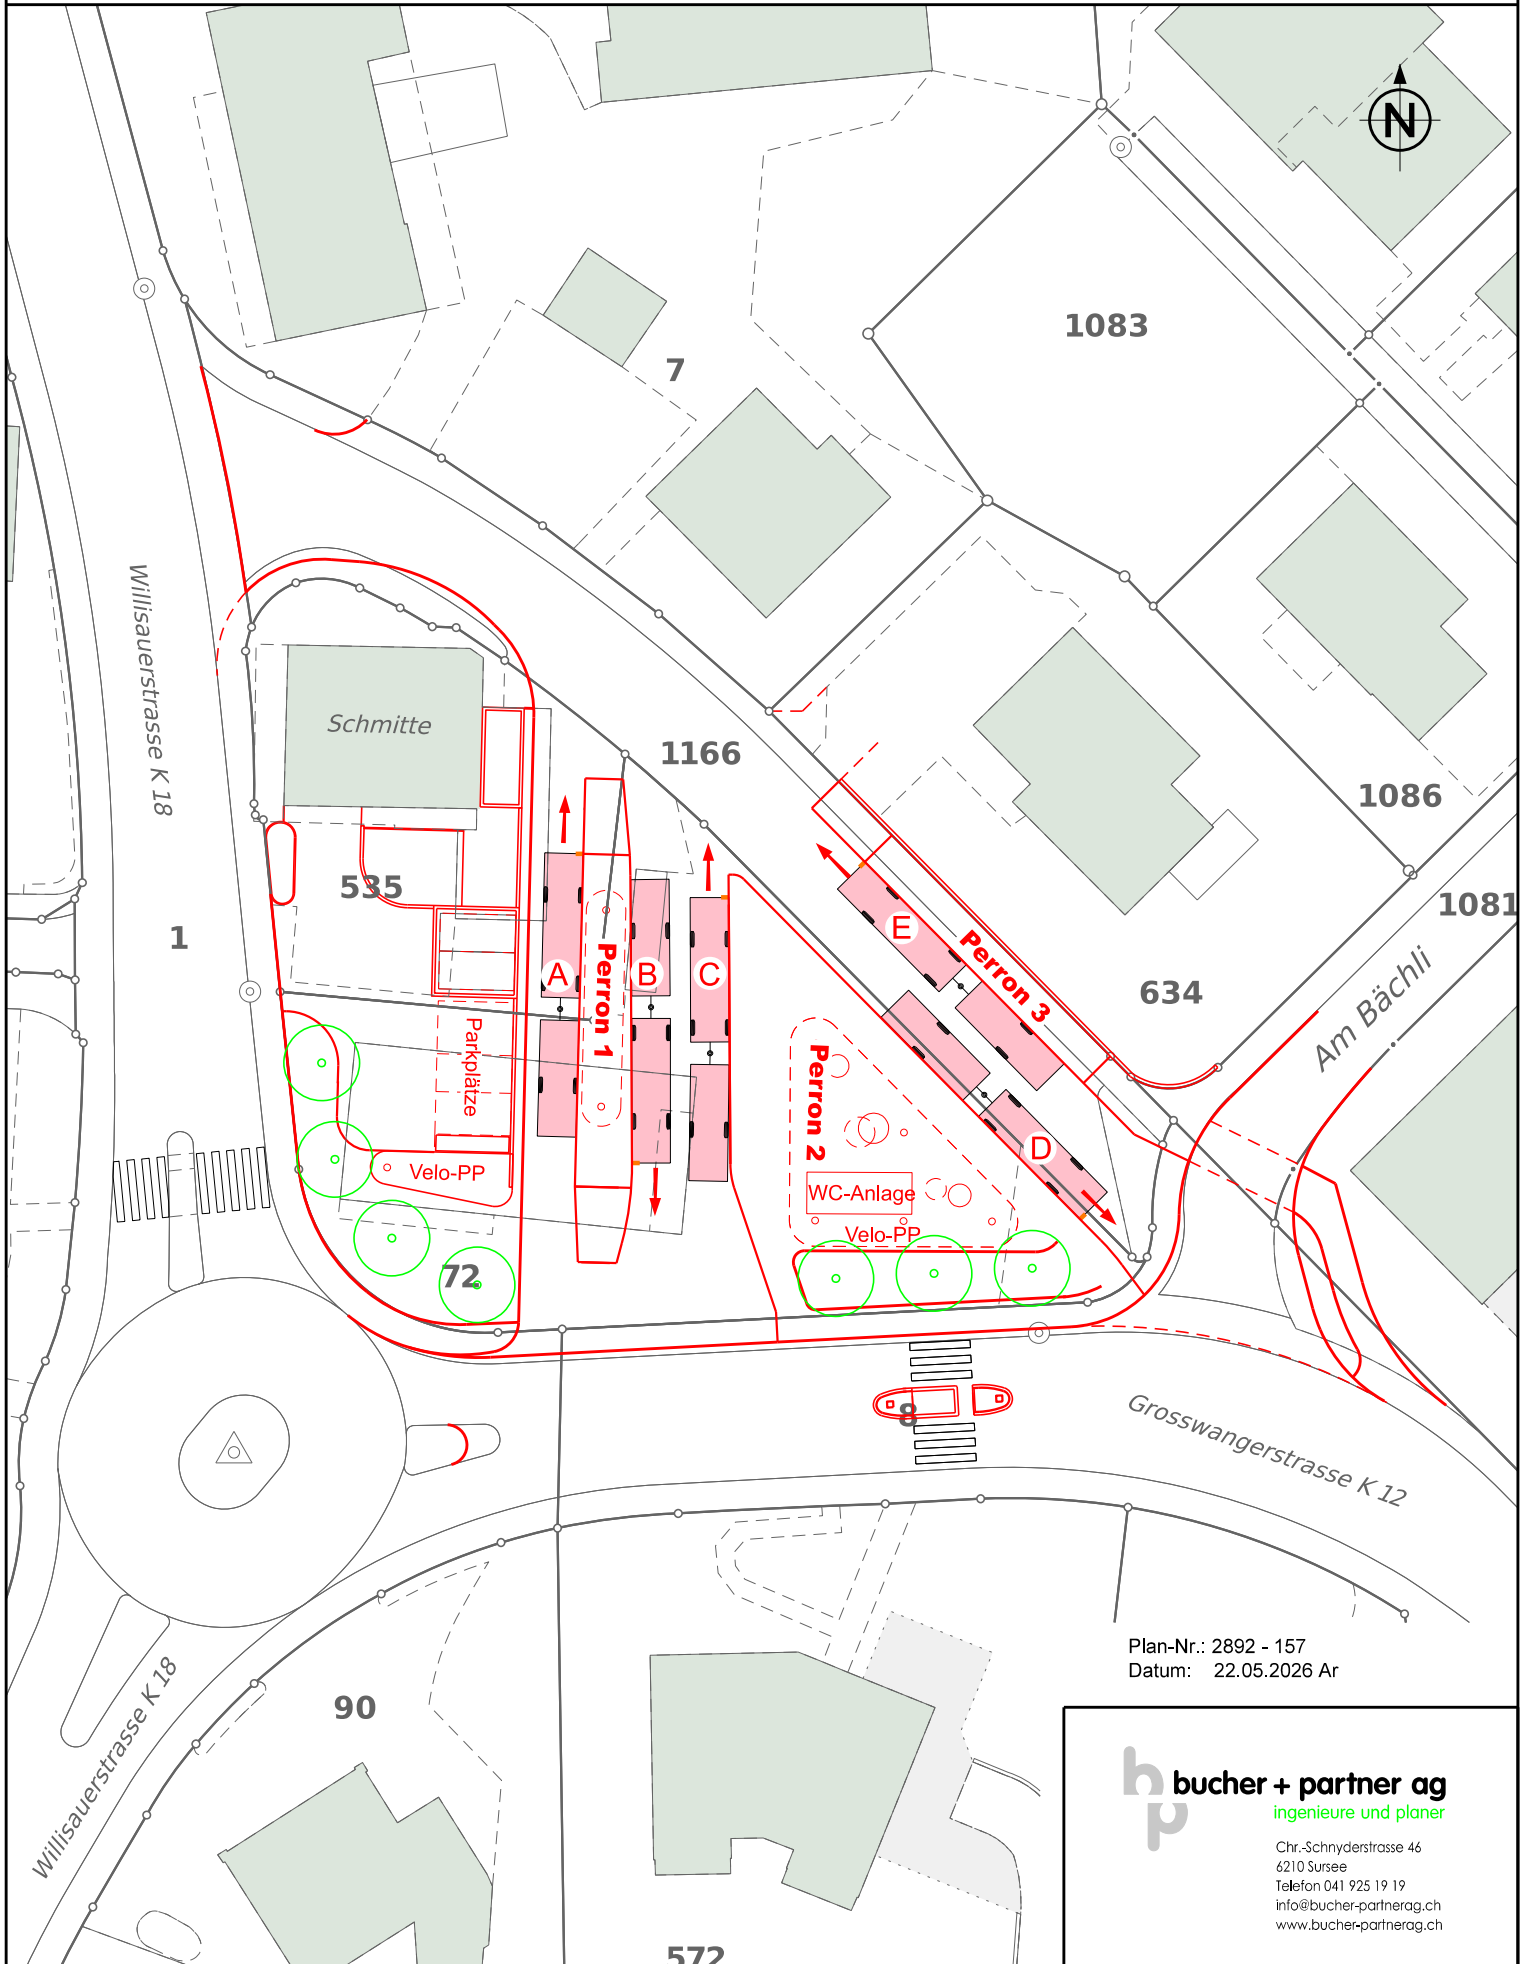

Plan-Nr.: 2892 - 157
Datum: 22.05.2026 Ar

h p bucher + partner ag
ingenieure und planer

Chr.-Schnyderstrasse 46
6210 Sursee
Telefon 041 925 19 19
info@bucher-partnerag.ch
www.bucher-partnerag.ch