LEGENDE:

bestehend	projektiert	
		Fernwärmeleitung 3. Etappe
		Grabenrand < 1.00m / > 1.00m
		Hydrant / Schieber
		Wasserleitung
		Wasserleitung ausser Betrieb
		Regenabwasserleitung (Gemeinde)
		Mischabwasserleitungen
		Schmutzwasserleitungen
		Swisscom-Leitung
		Swisscom-Leitungsblock
		Swisscom-Freileitung
		CKW-Leitung
		CKW-Freileitung
		Kandelaber
		Abbruch

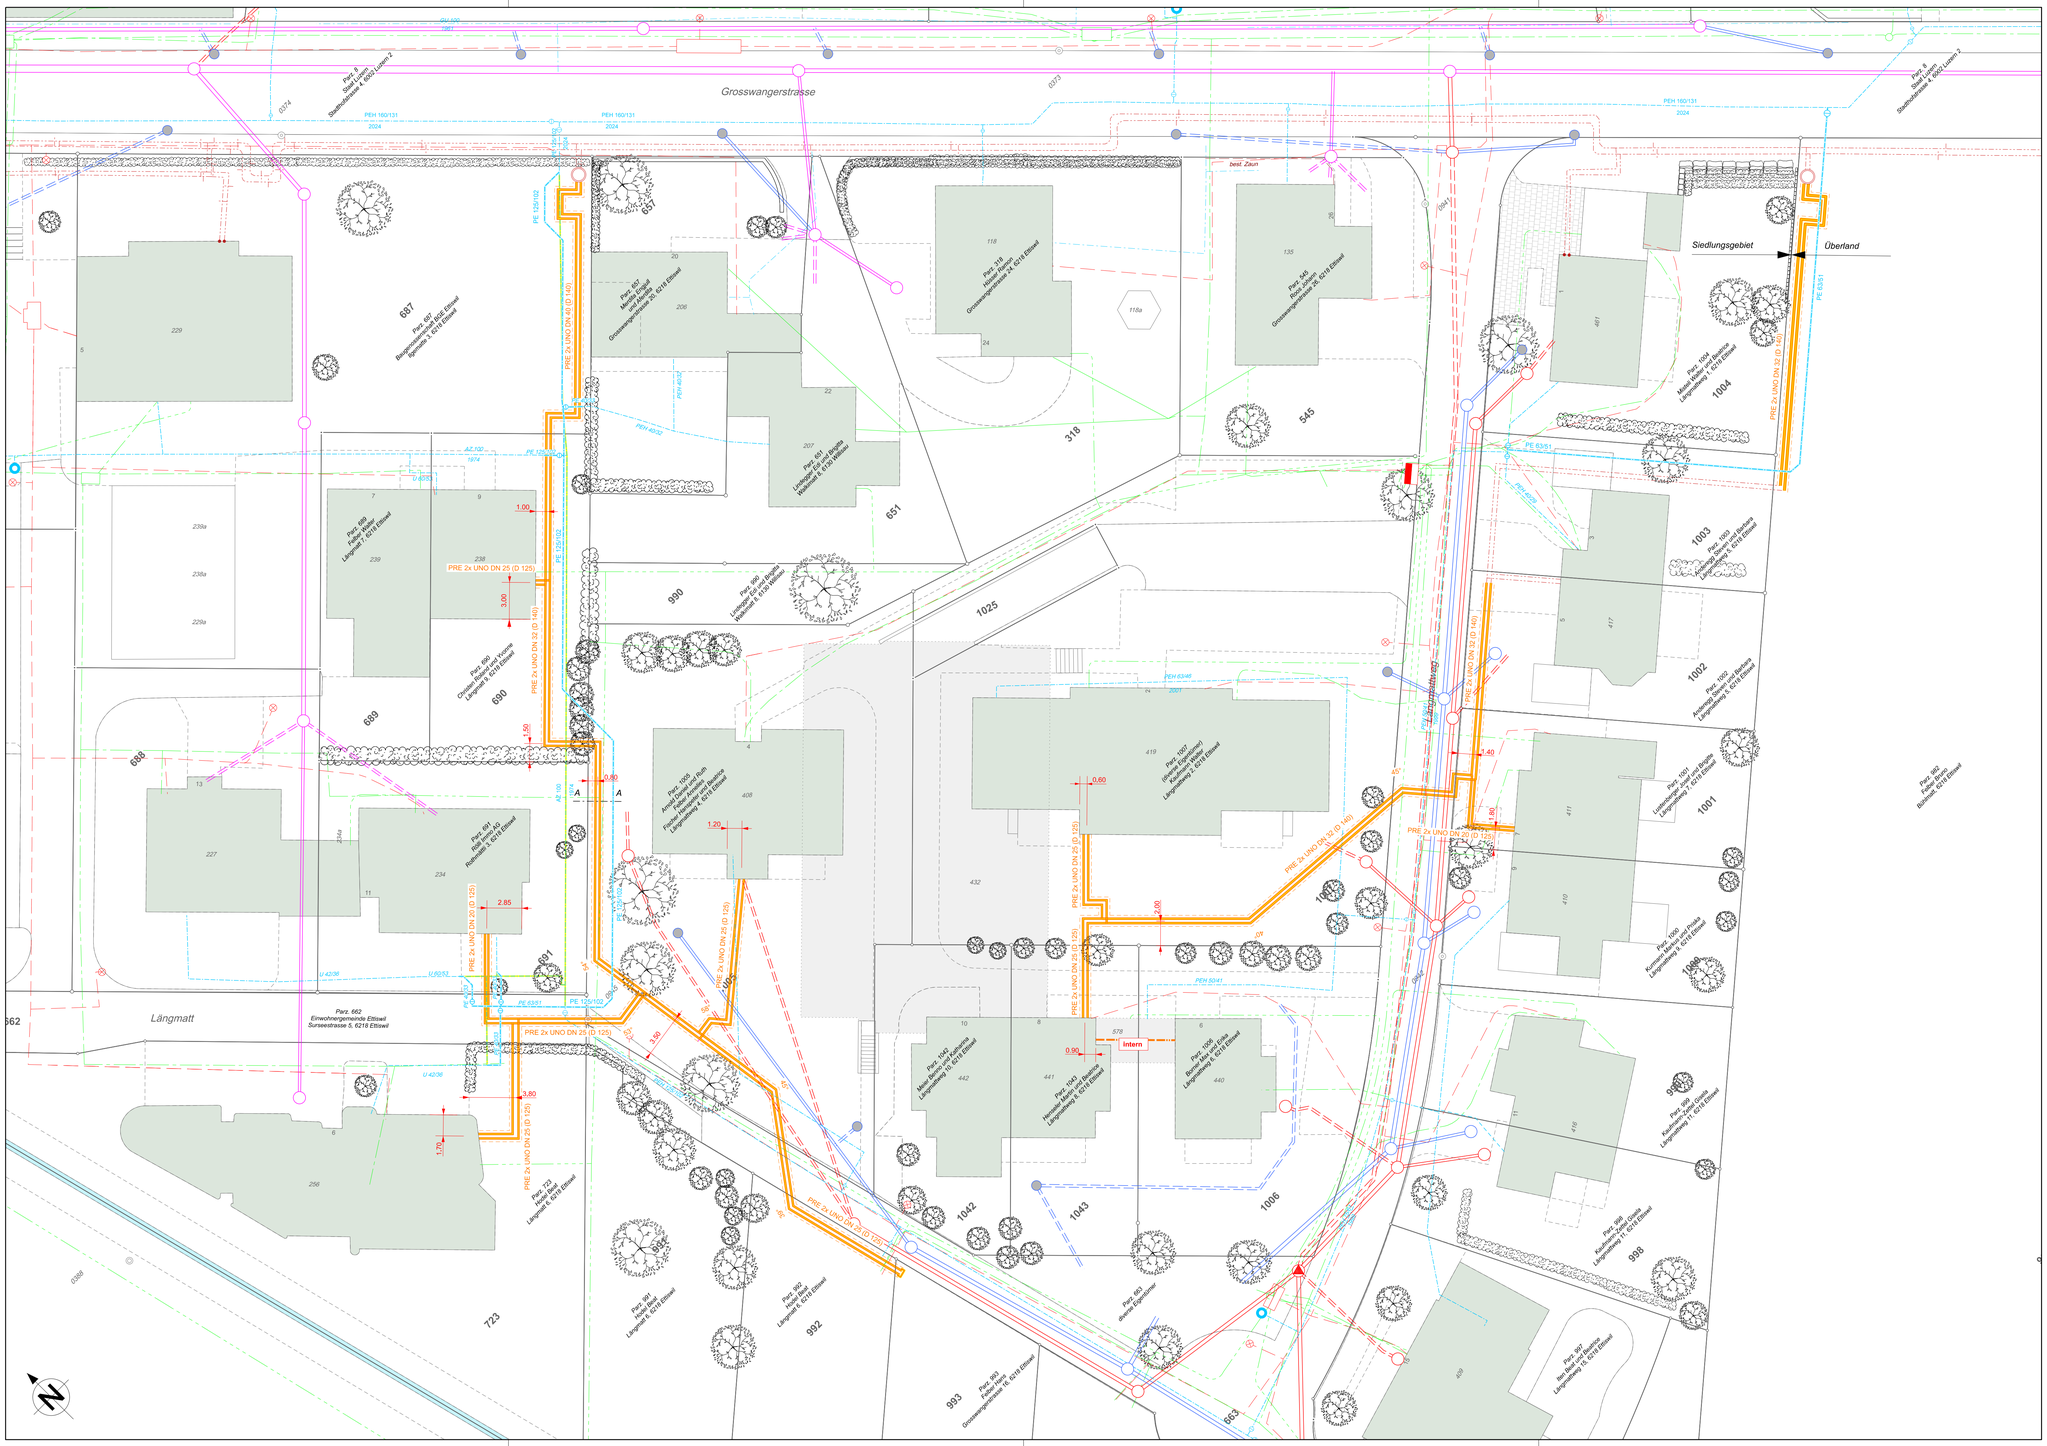

GEMEINDE ETTISWIL

KANTON LUZERN

WÄRMEVERBUND ETTISWIL

3. ETAPPE

SITUATION 1:200
LOS 3
LÄNGMATT

BAUPROJEKT

Gezeichnet		Änderungen			
Name	Datum	Name	Datum	Name	Datum
BK	20.03.26	gk	01.04.26		
visiert					
Name	Datum	Format		Plan-Nr.	
		60 x 105		3593 - 331	

bucher + partner ag
ingenieure und planer
Chr.-Schnyderstrasse 46
6210 Sursee
Telefon 041 925 19 19
info@bucher-partnerag.ch
www.bucher-partnerag.ch