

WÄRMEVERBUND ETTISWIL

4. ETAPPE



SITUATION 1:500

SCHNITT A-A 1:20


OBERFELD

BAUPROJEKT

SITUATION 1:500

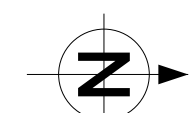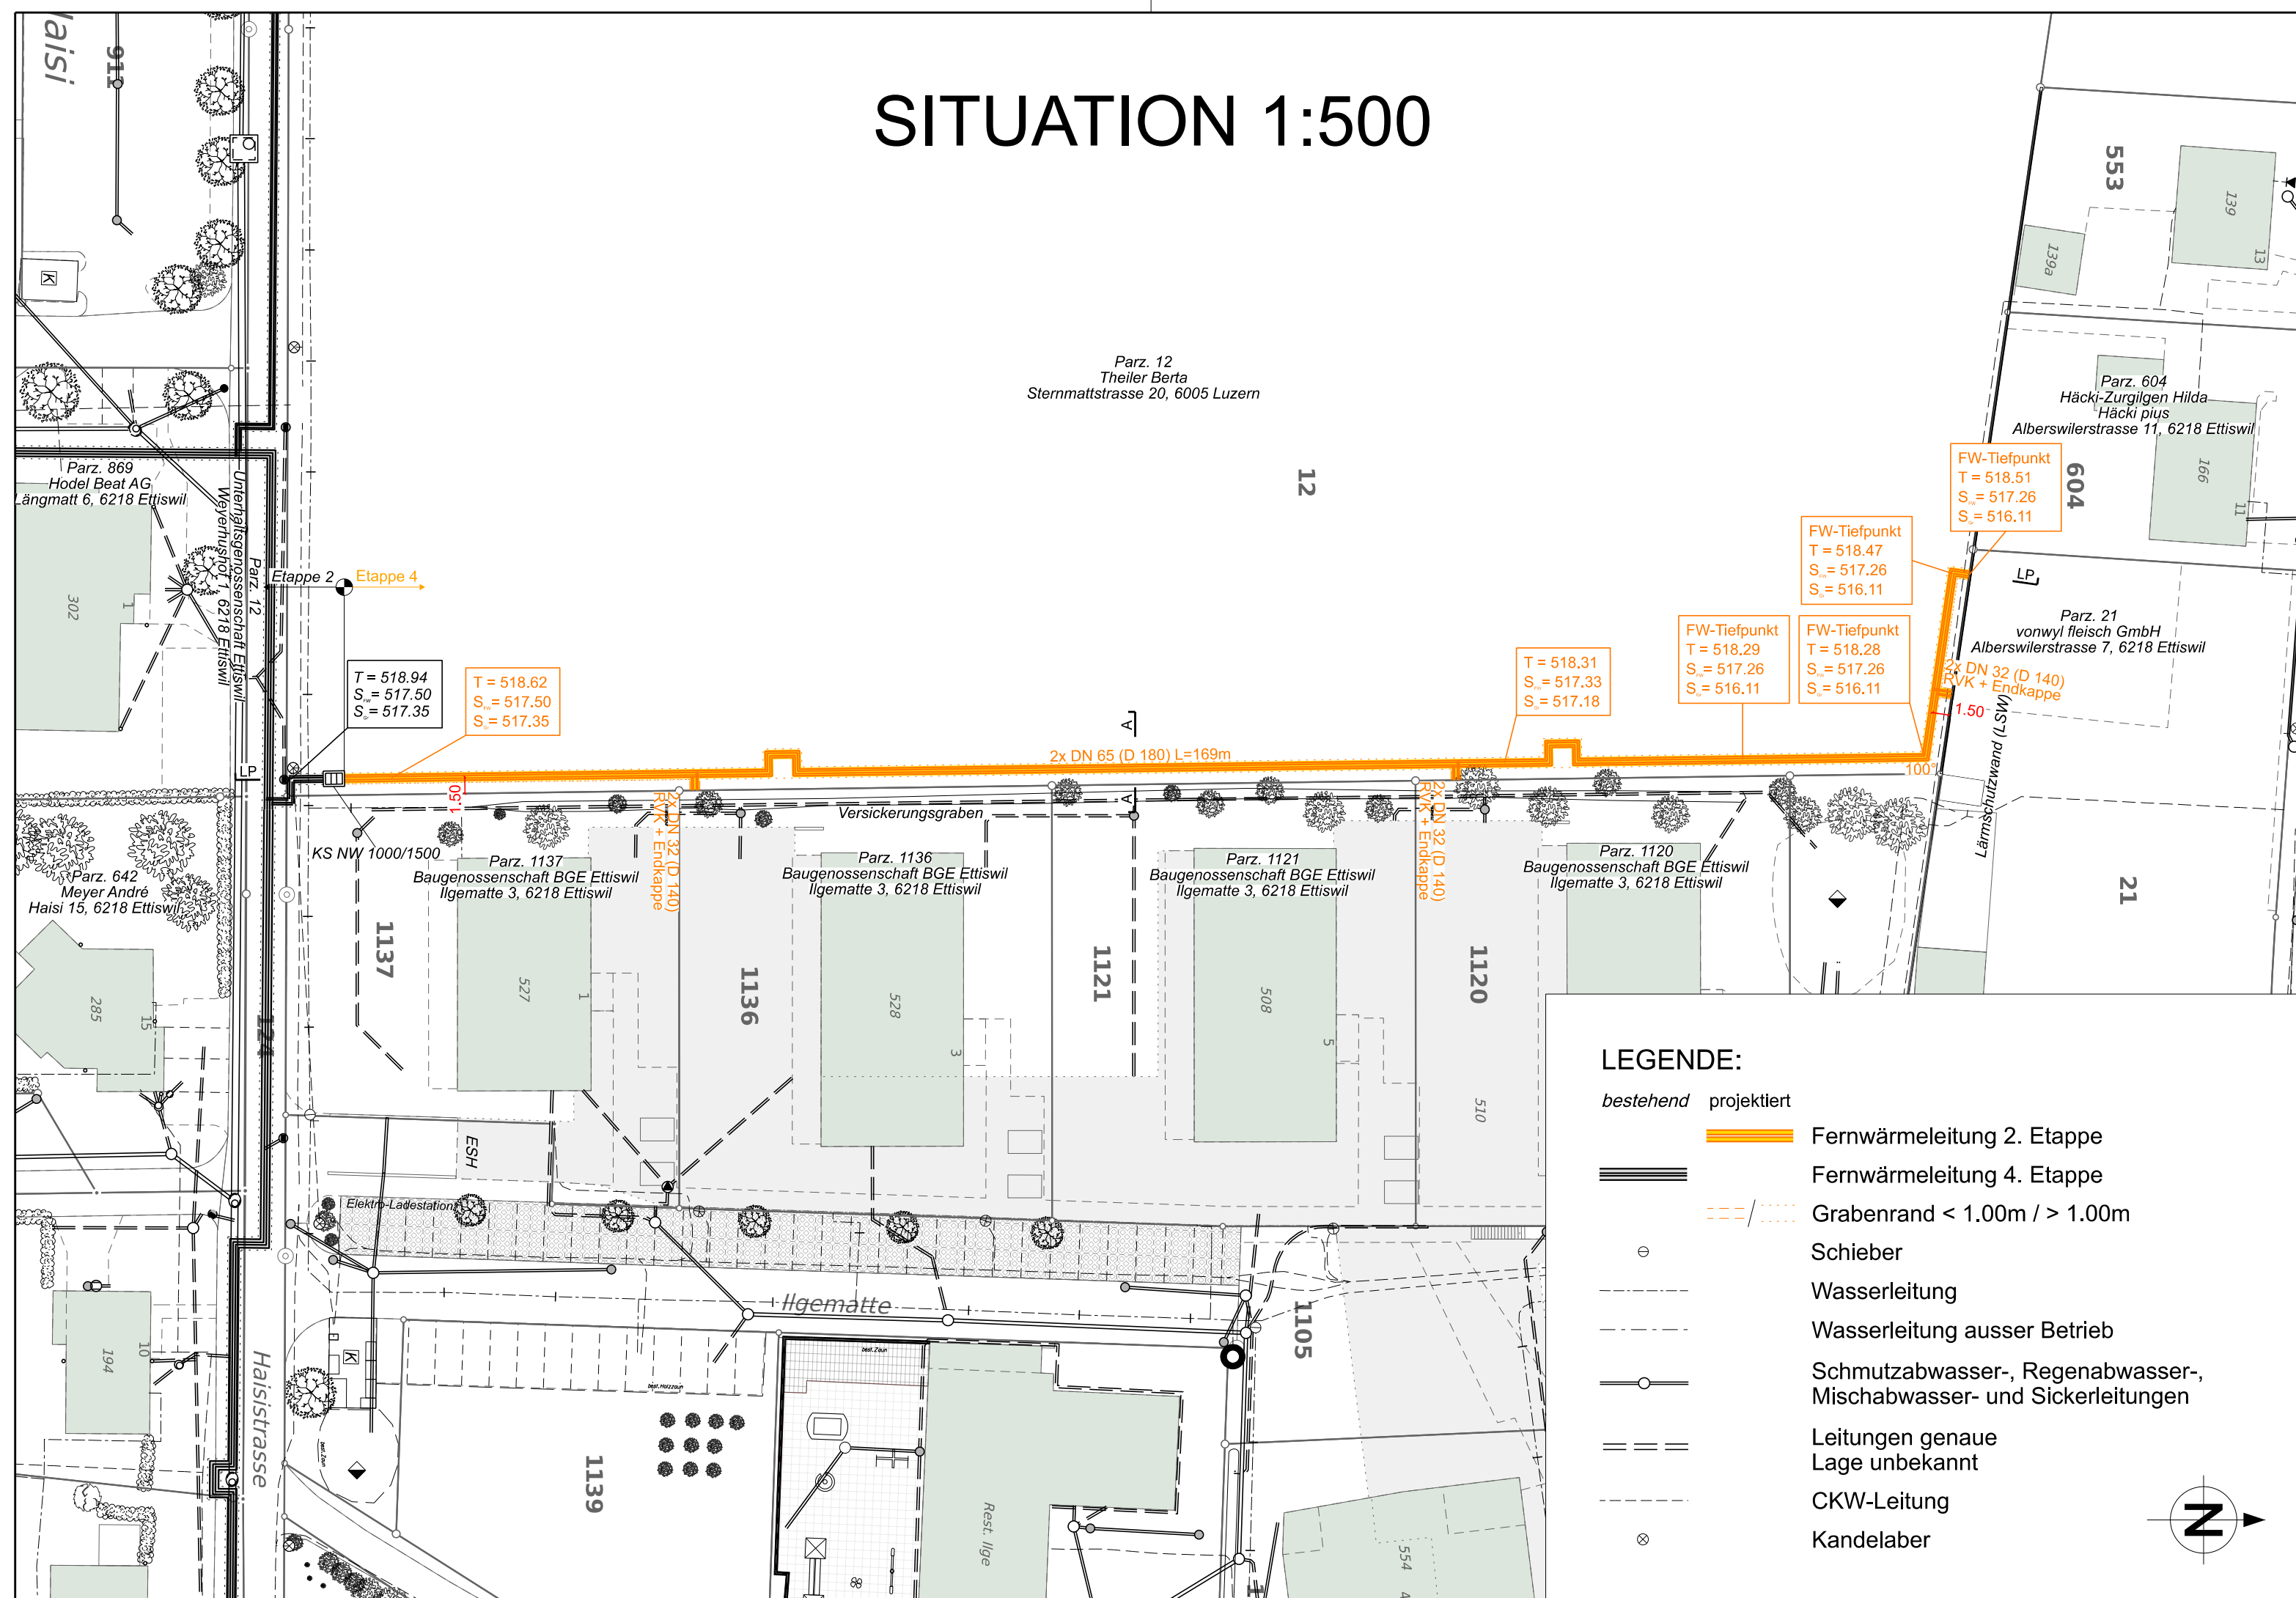

SCHNITT A-A 1:20

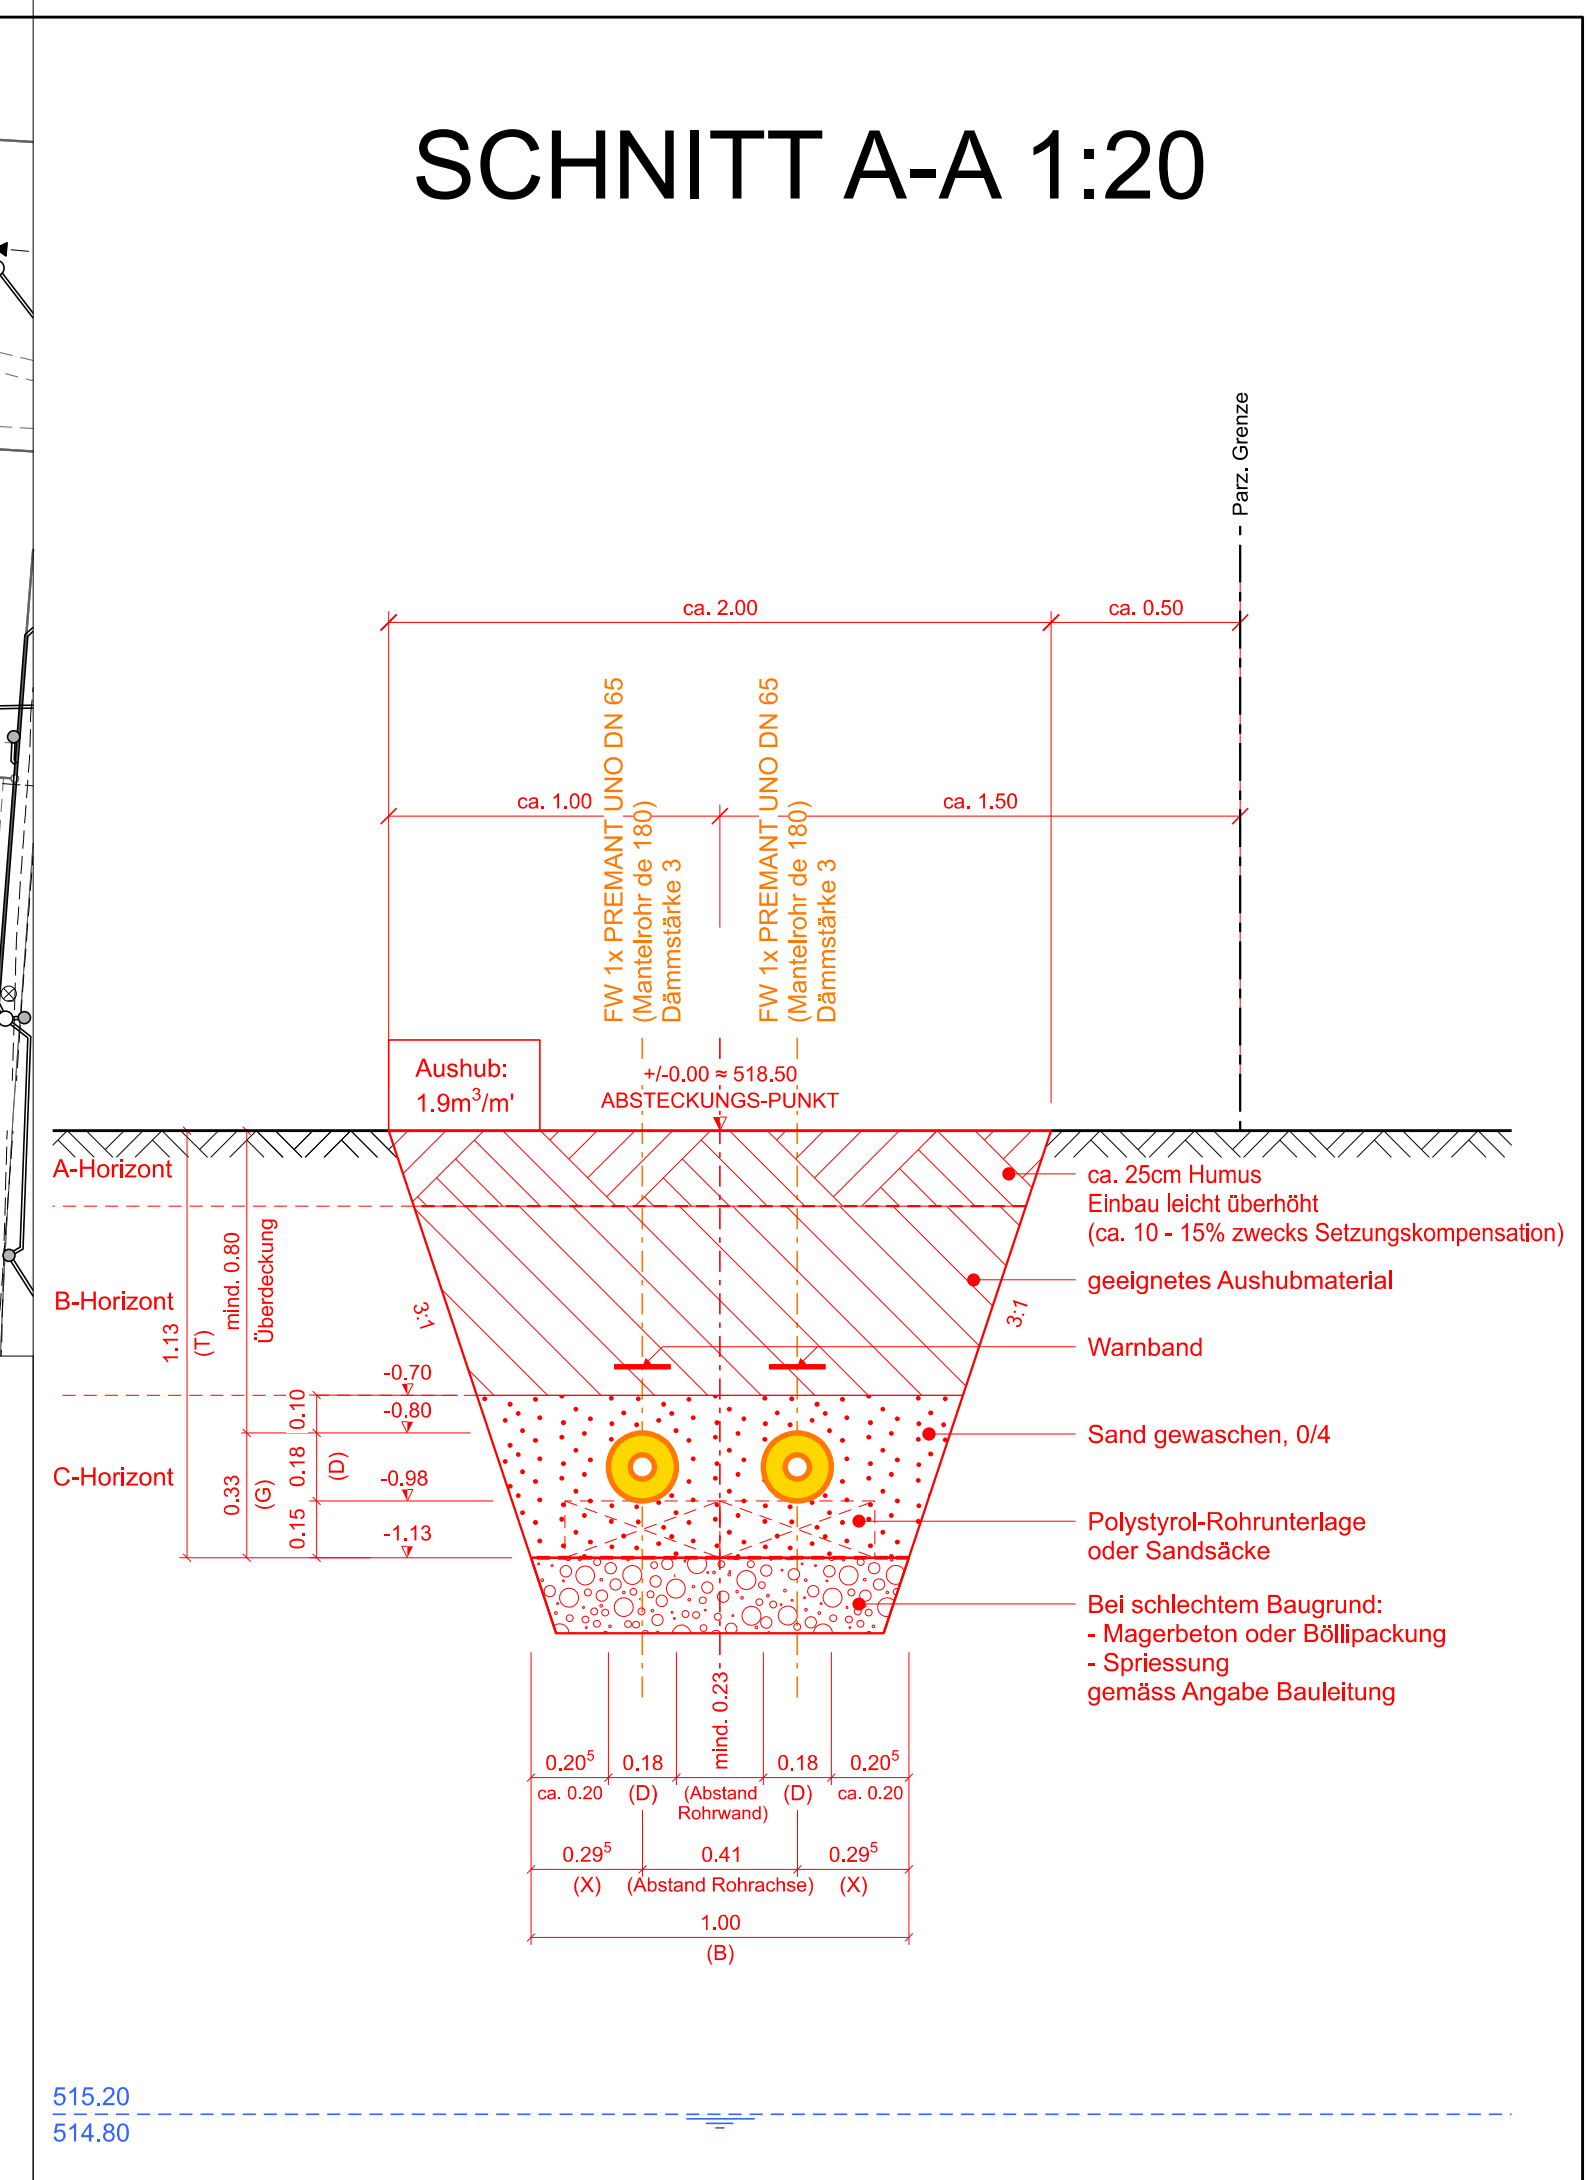

bucher + partner ag
ingenieure und planer

Chr.-Schnyderstrasse 46
6210 Sursee
Telefon 041 925 19 19
info@bucher-partnerag.ch
www.bucher-partnerag.ch

515.20
514.80