

# Situation




Objekt: Bushof Ettiswil  
 Bauherrschaft: Einwohnergemeinde Ettiswil, Surseestrasse 5, 6018 Ettiswil

Datum gez.: 22.05.2026 Datum rev.: Gezeichnet: dm Plannummer: 792.330 Format: DIN A3 ±0.00 =

## Auflageprojekt

Bestehend Abbruch Neu

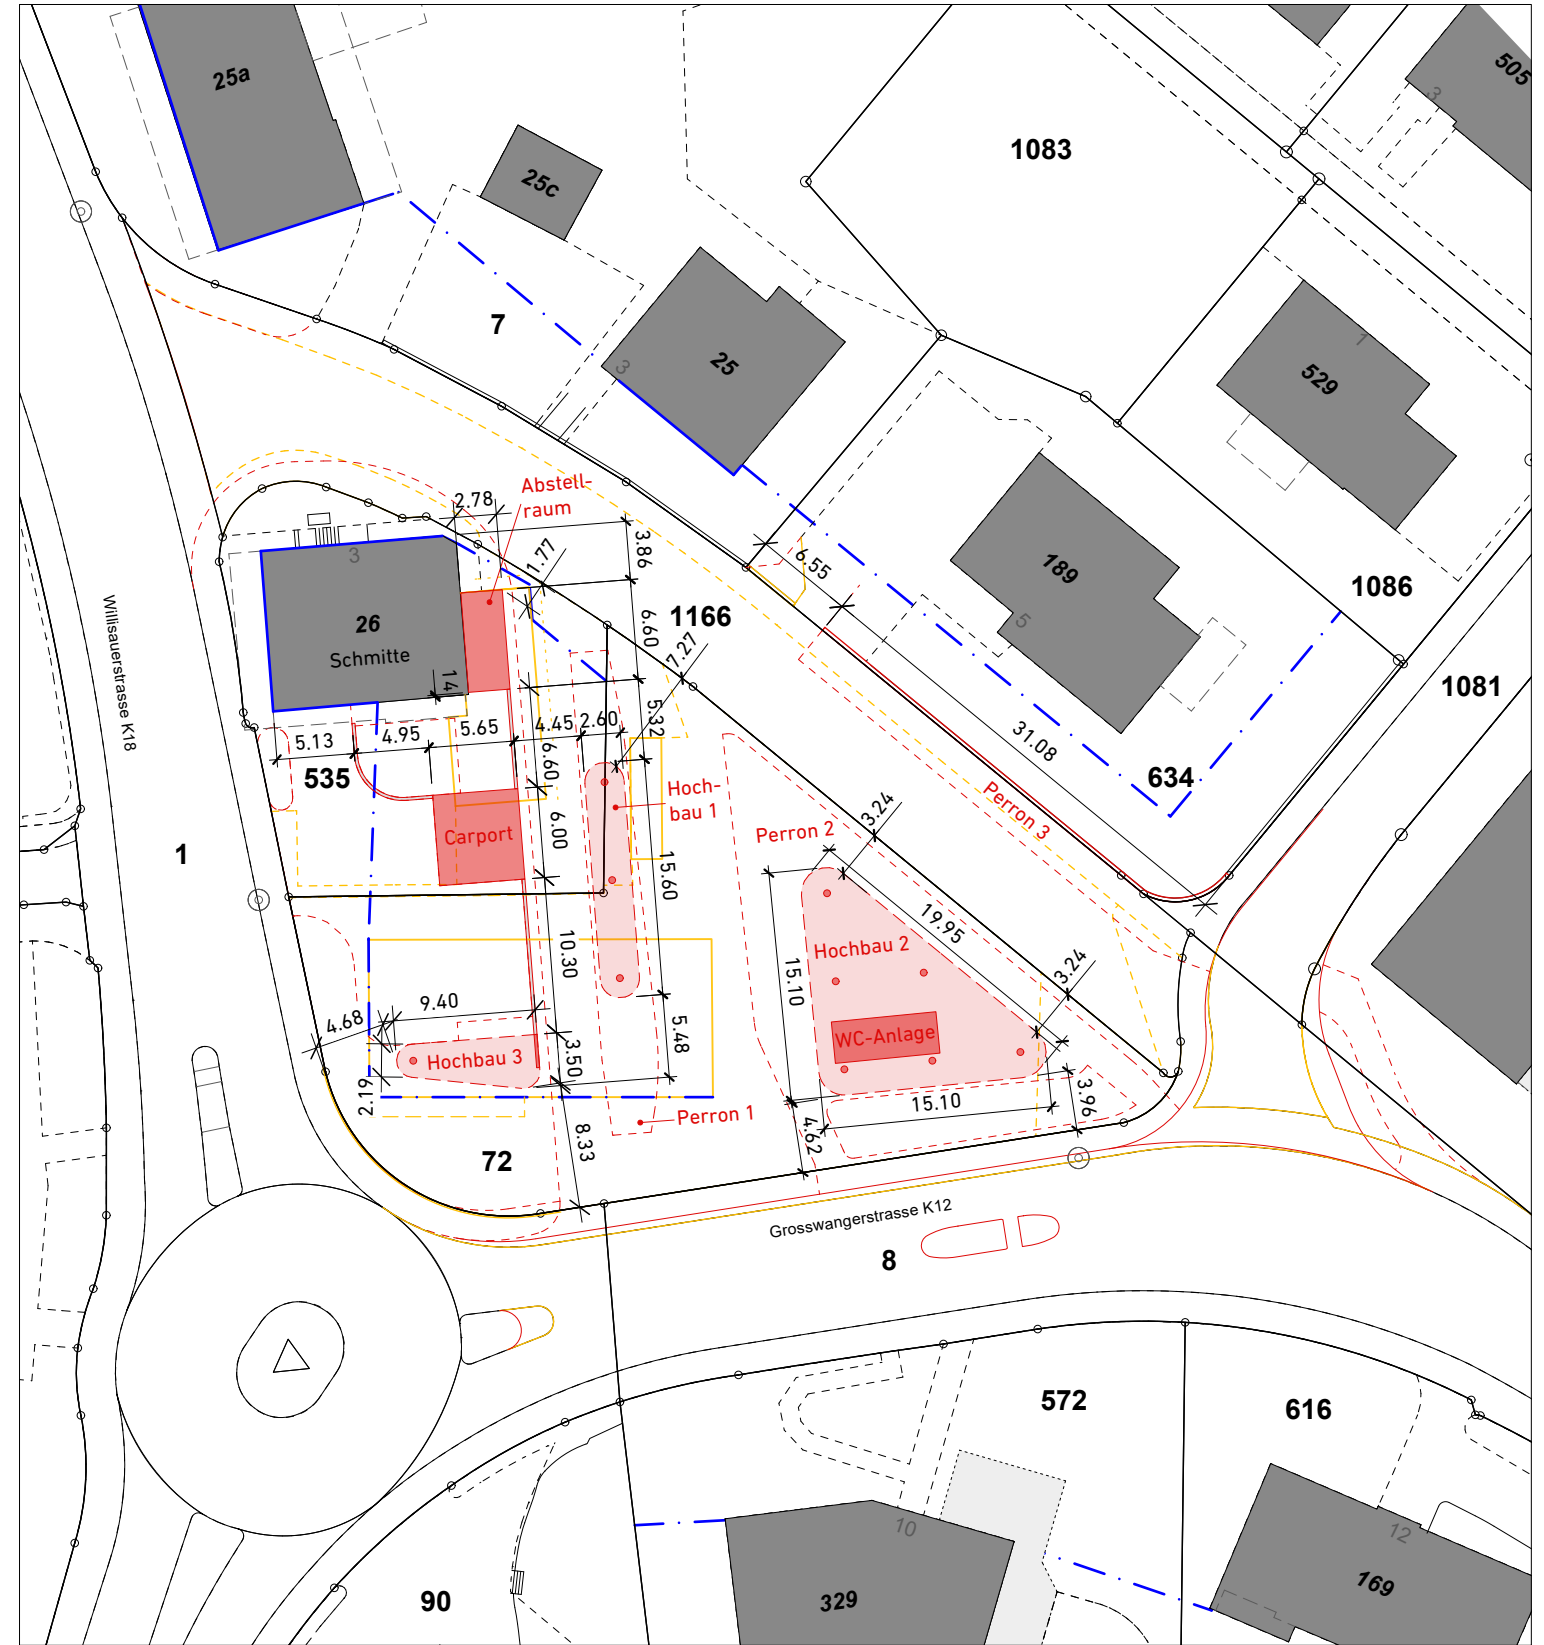

Normalbaulinie Zwangsbaulinie