
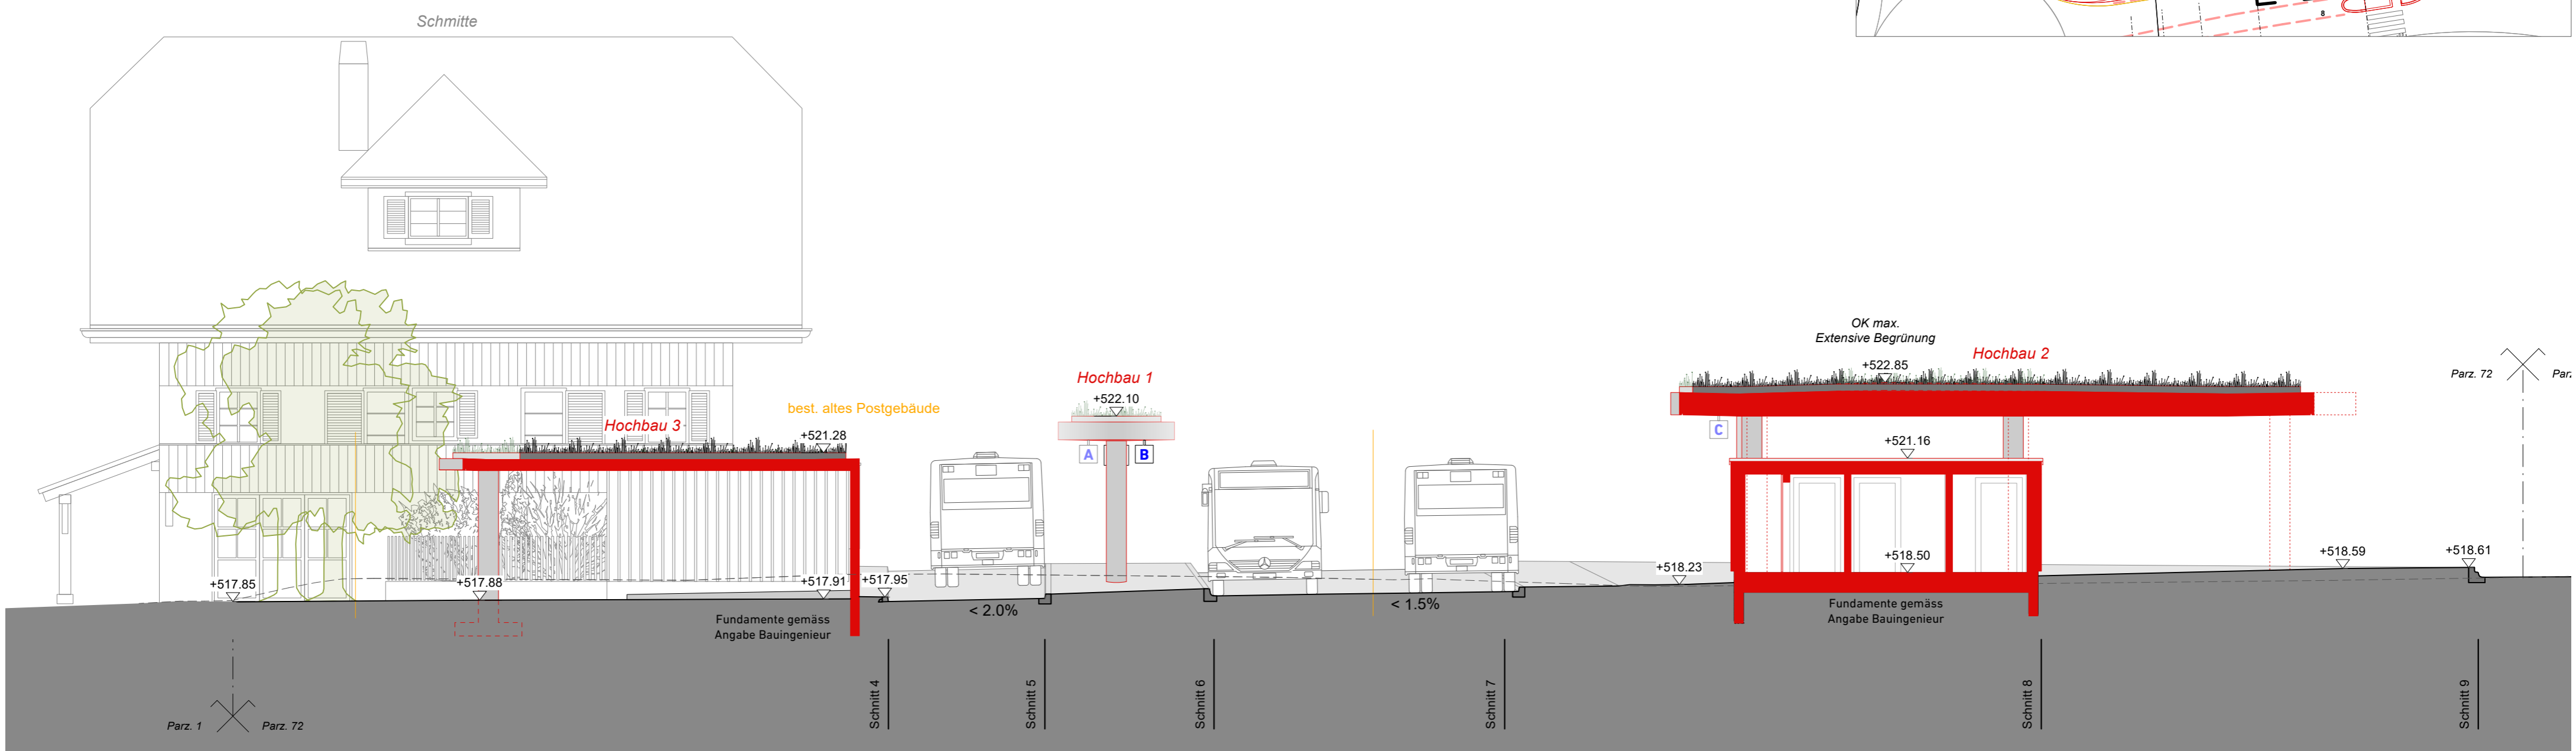


Objekt: Bushof Ettiswil
 Bauherrschafft: Einwohnergemeinde Ettiswil, Surseestrasse 5, 6018 Ettiswil


Datum gez.: 22.05.2024 Datum rev.: Gezeichnet: dm Plannummer: 792.333 Format: DIN A1 ±0.00 =

Auflageprojekt


Bestehend Abbruch Neu

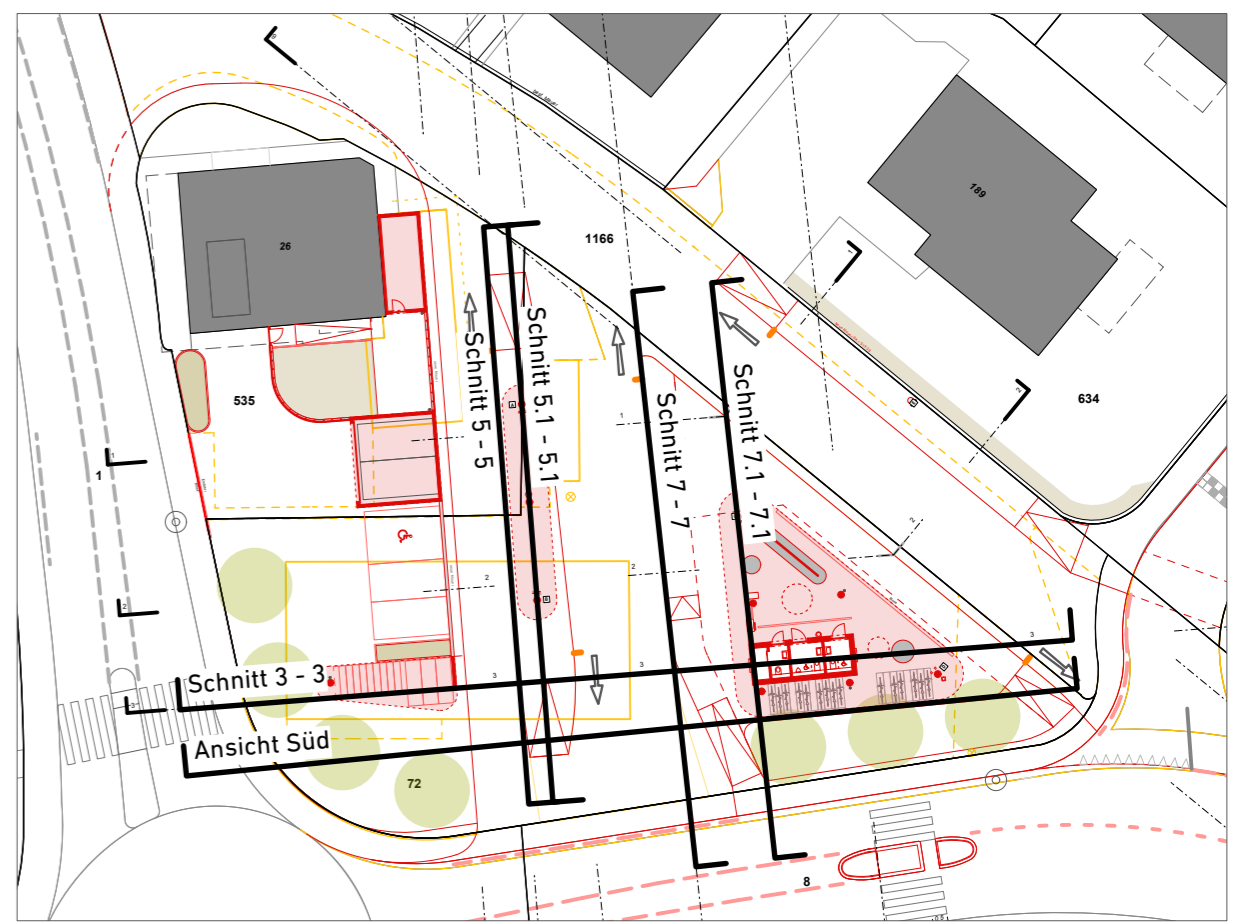


Ansicht Süd, Schnitt 3 - 3

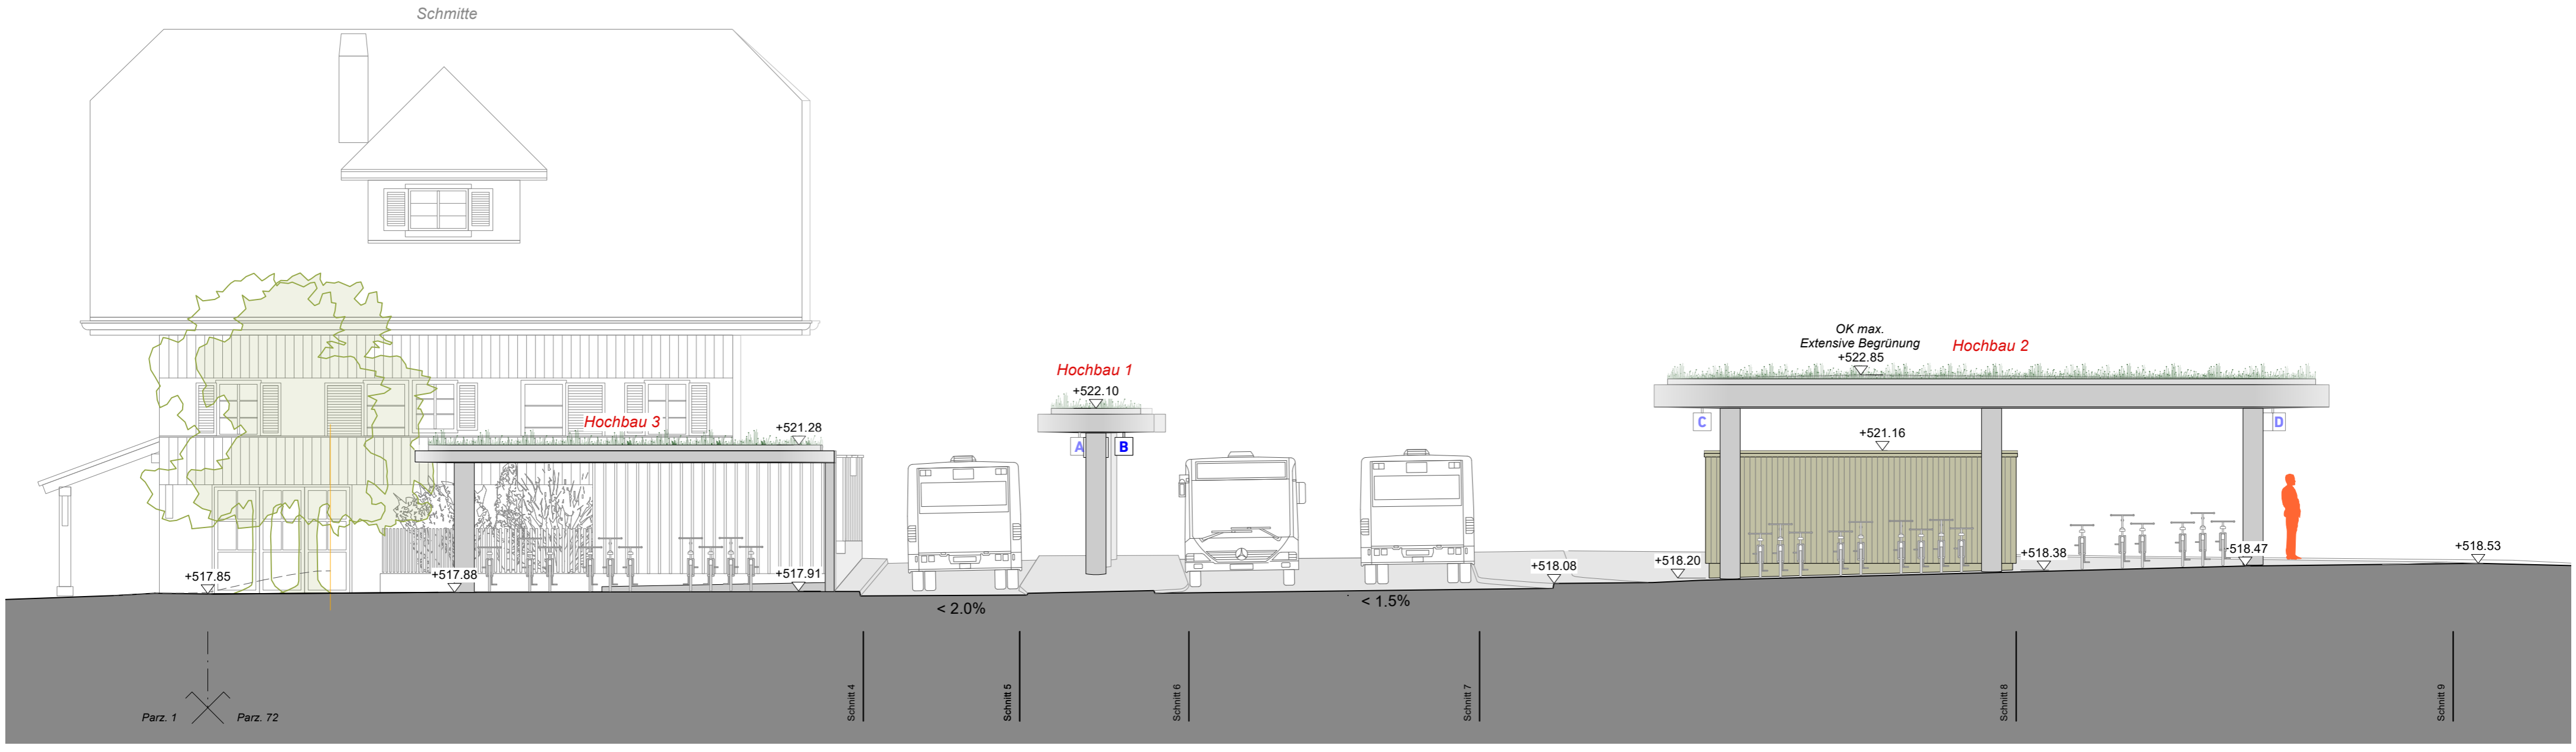


Bushof Ettiswil Ansicht Süd

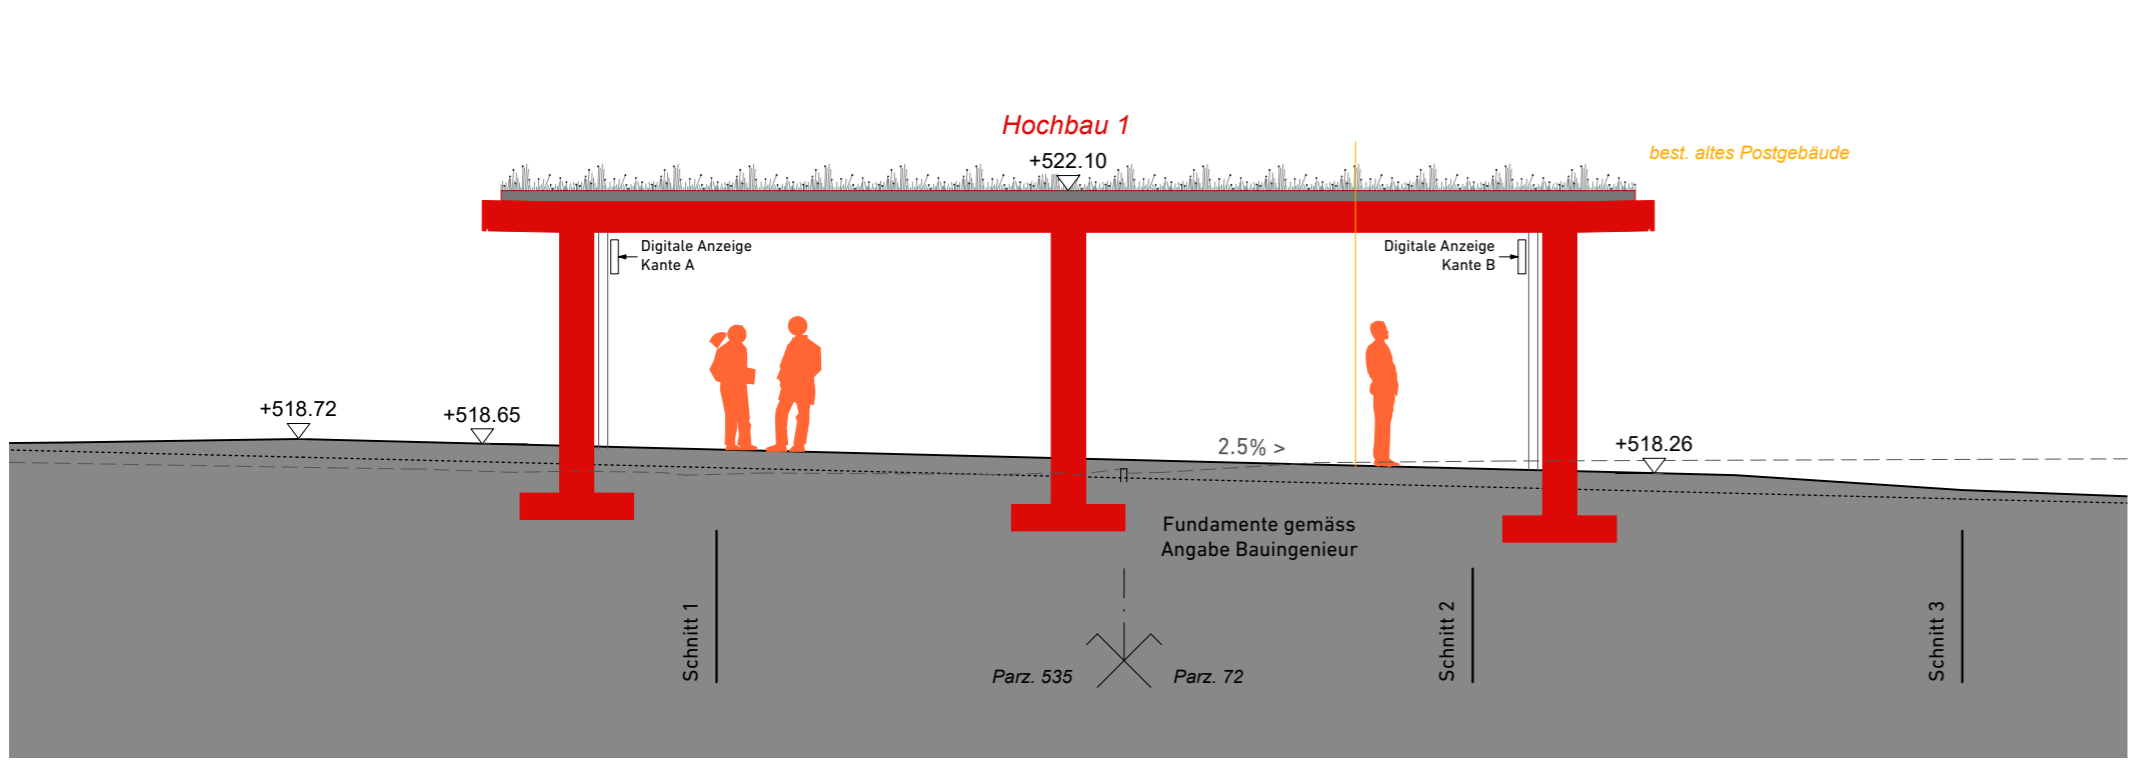


Schnitt 5.1 - 5.1

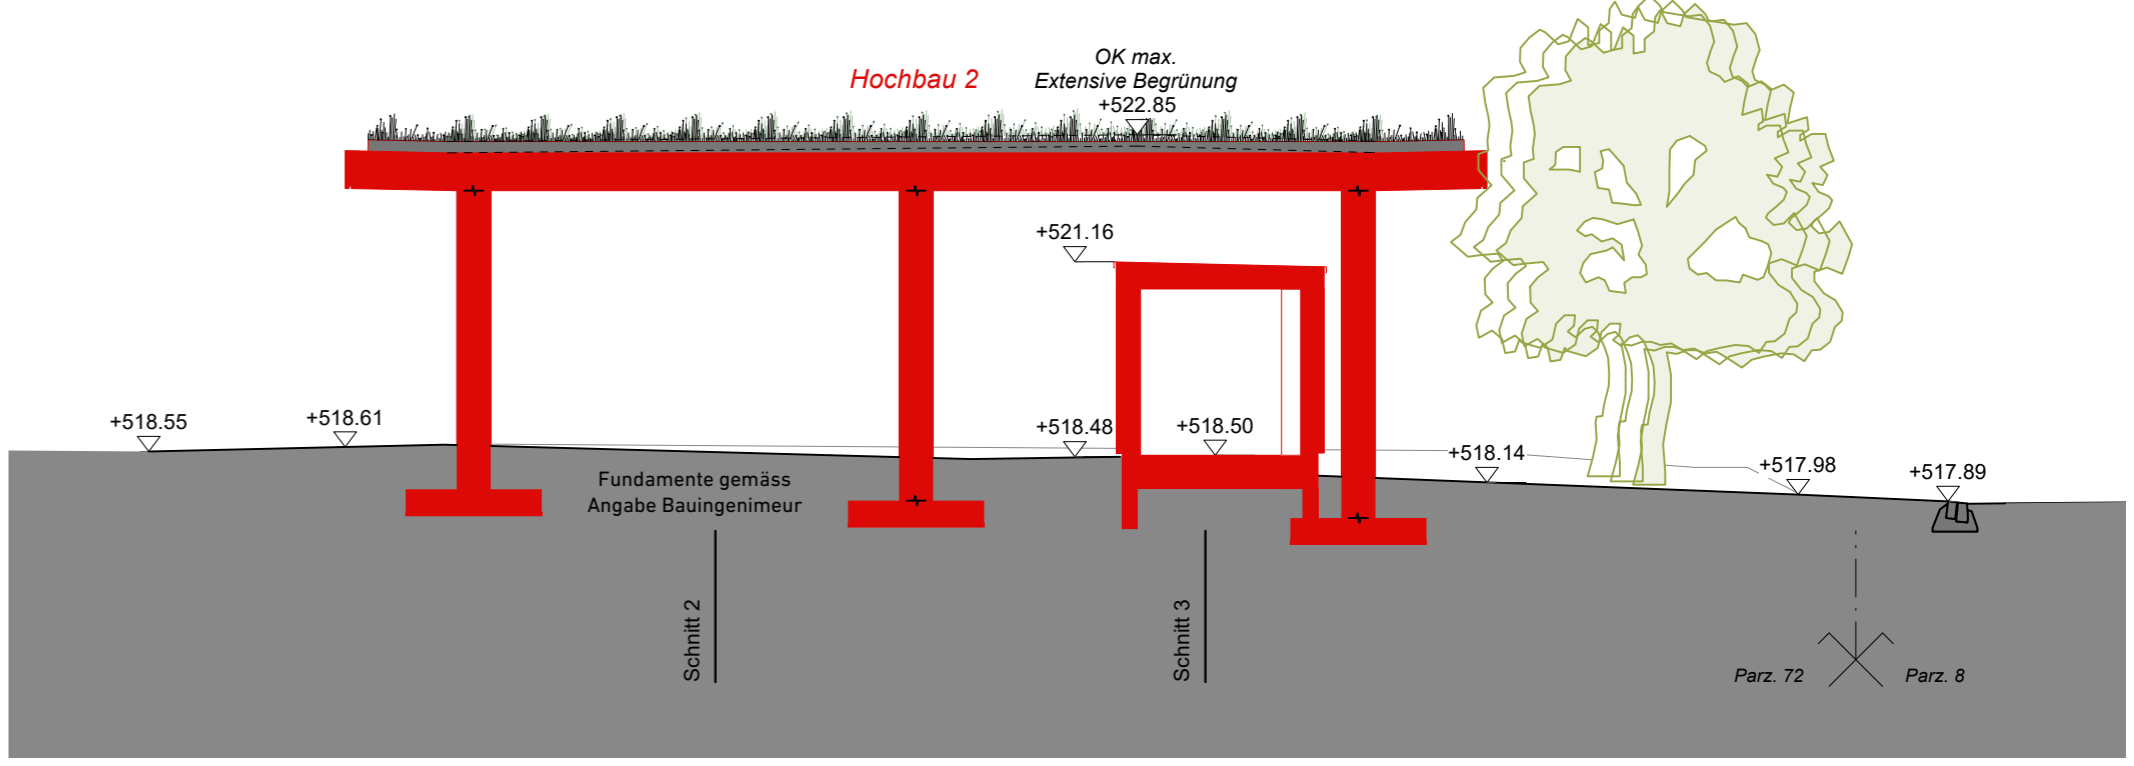

Schnitt 7.1 - 7.1

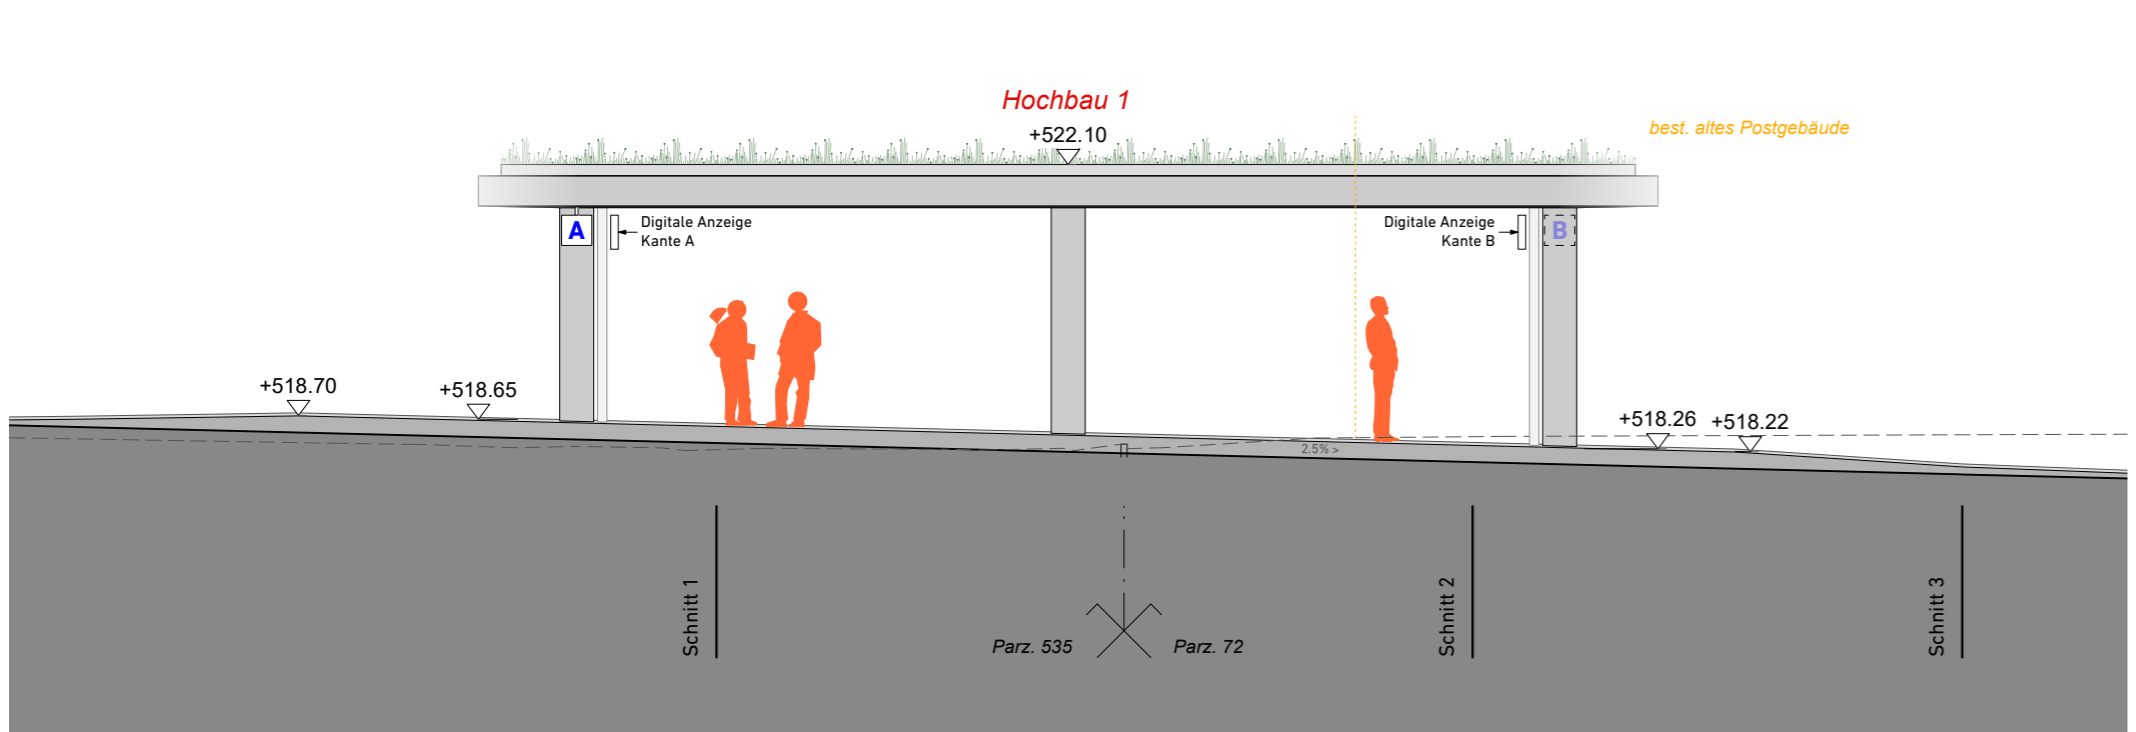

Ansicht Perron 1, Schnitt 5 - 5

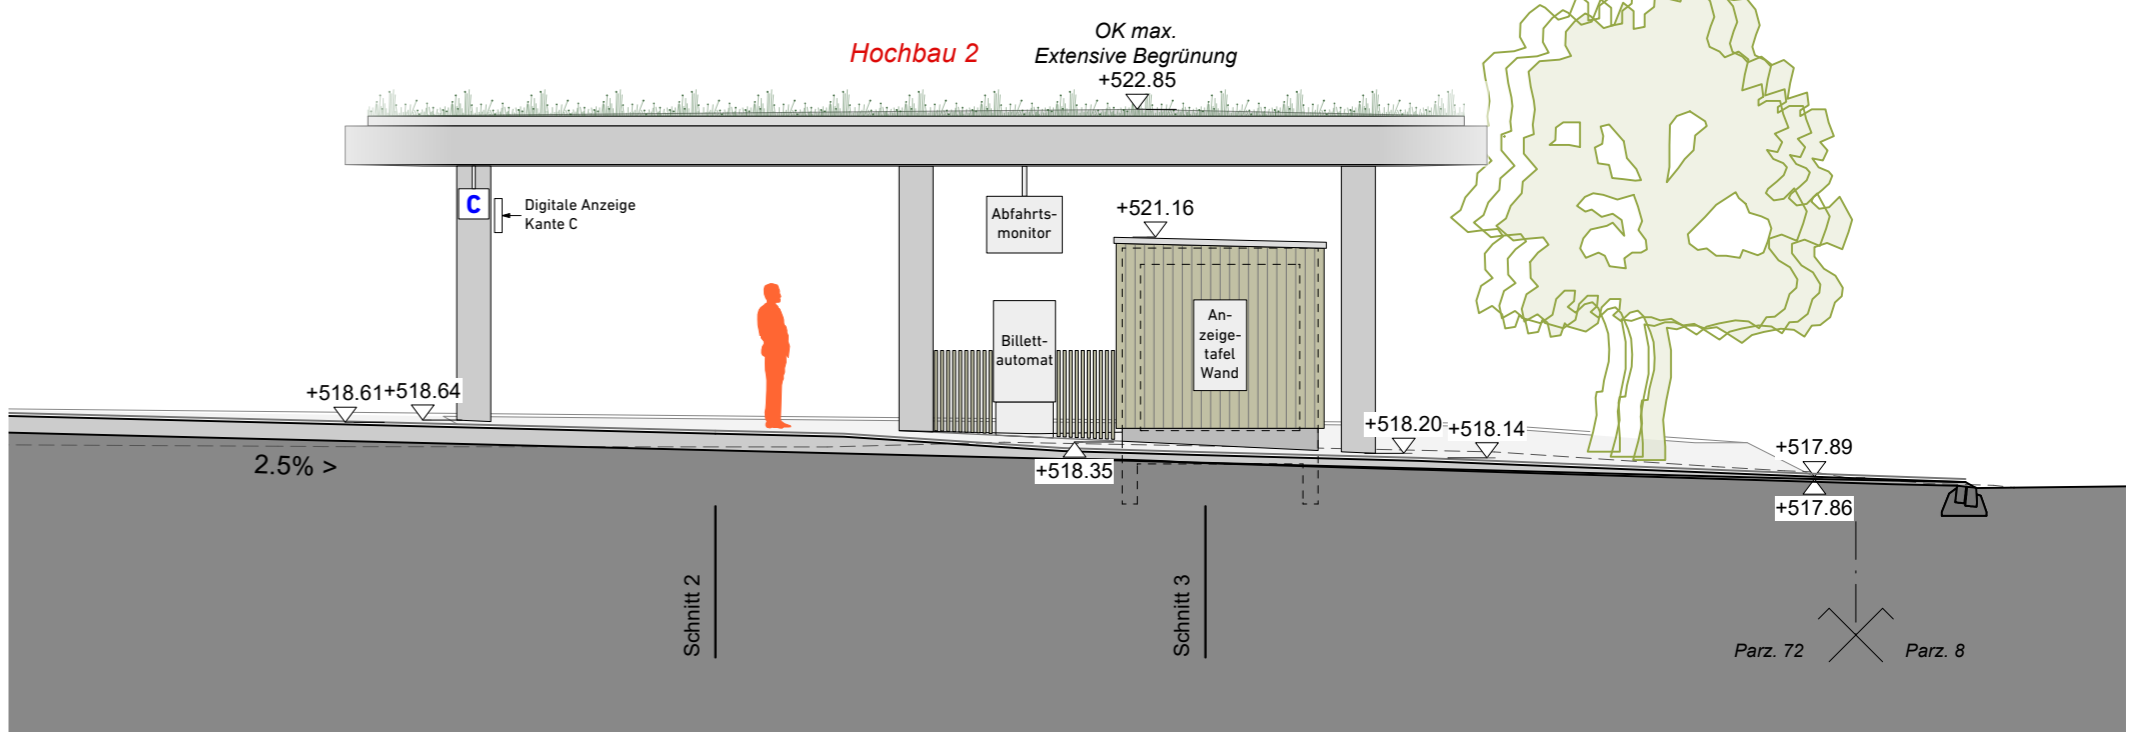

Ansicht Perron 2, Schnitt 7-7