

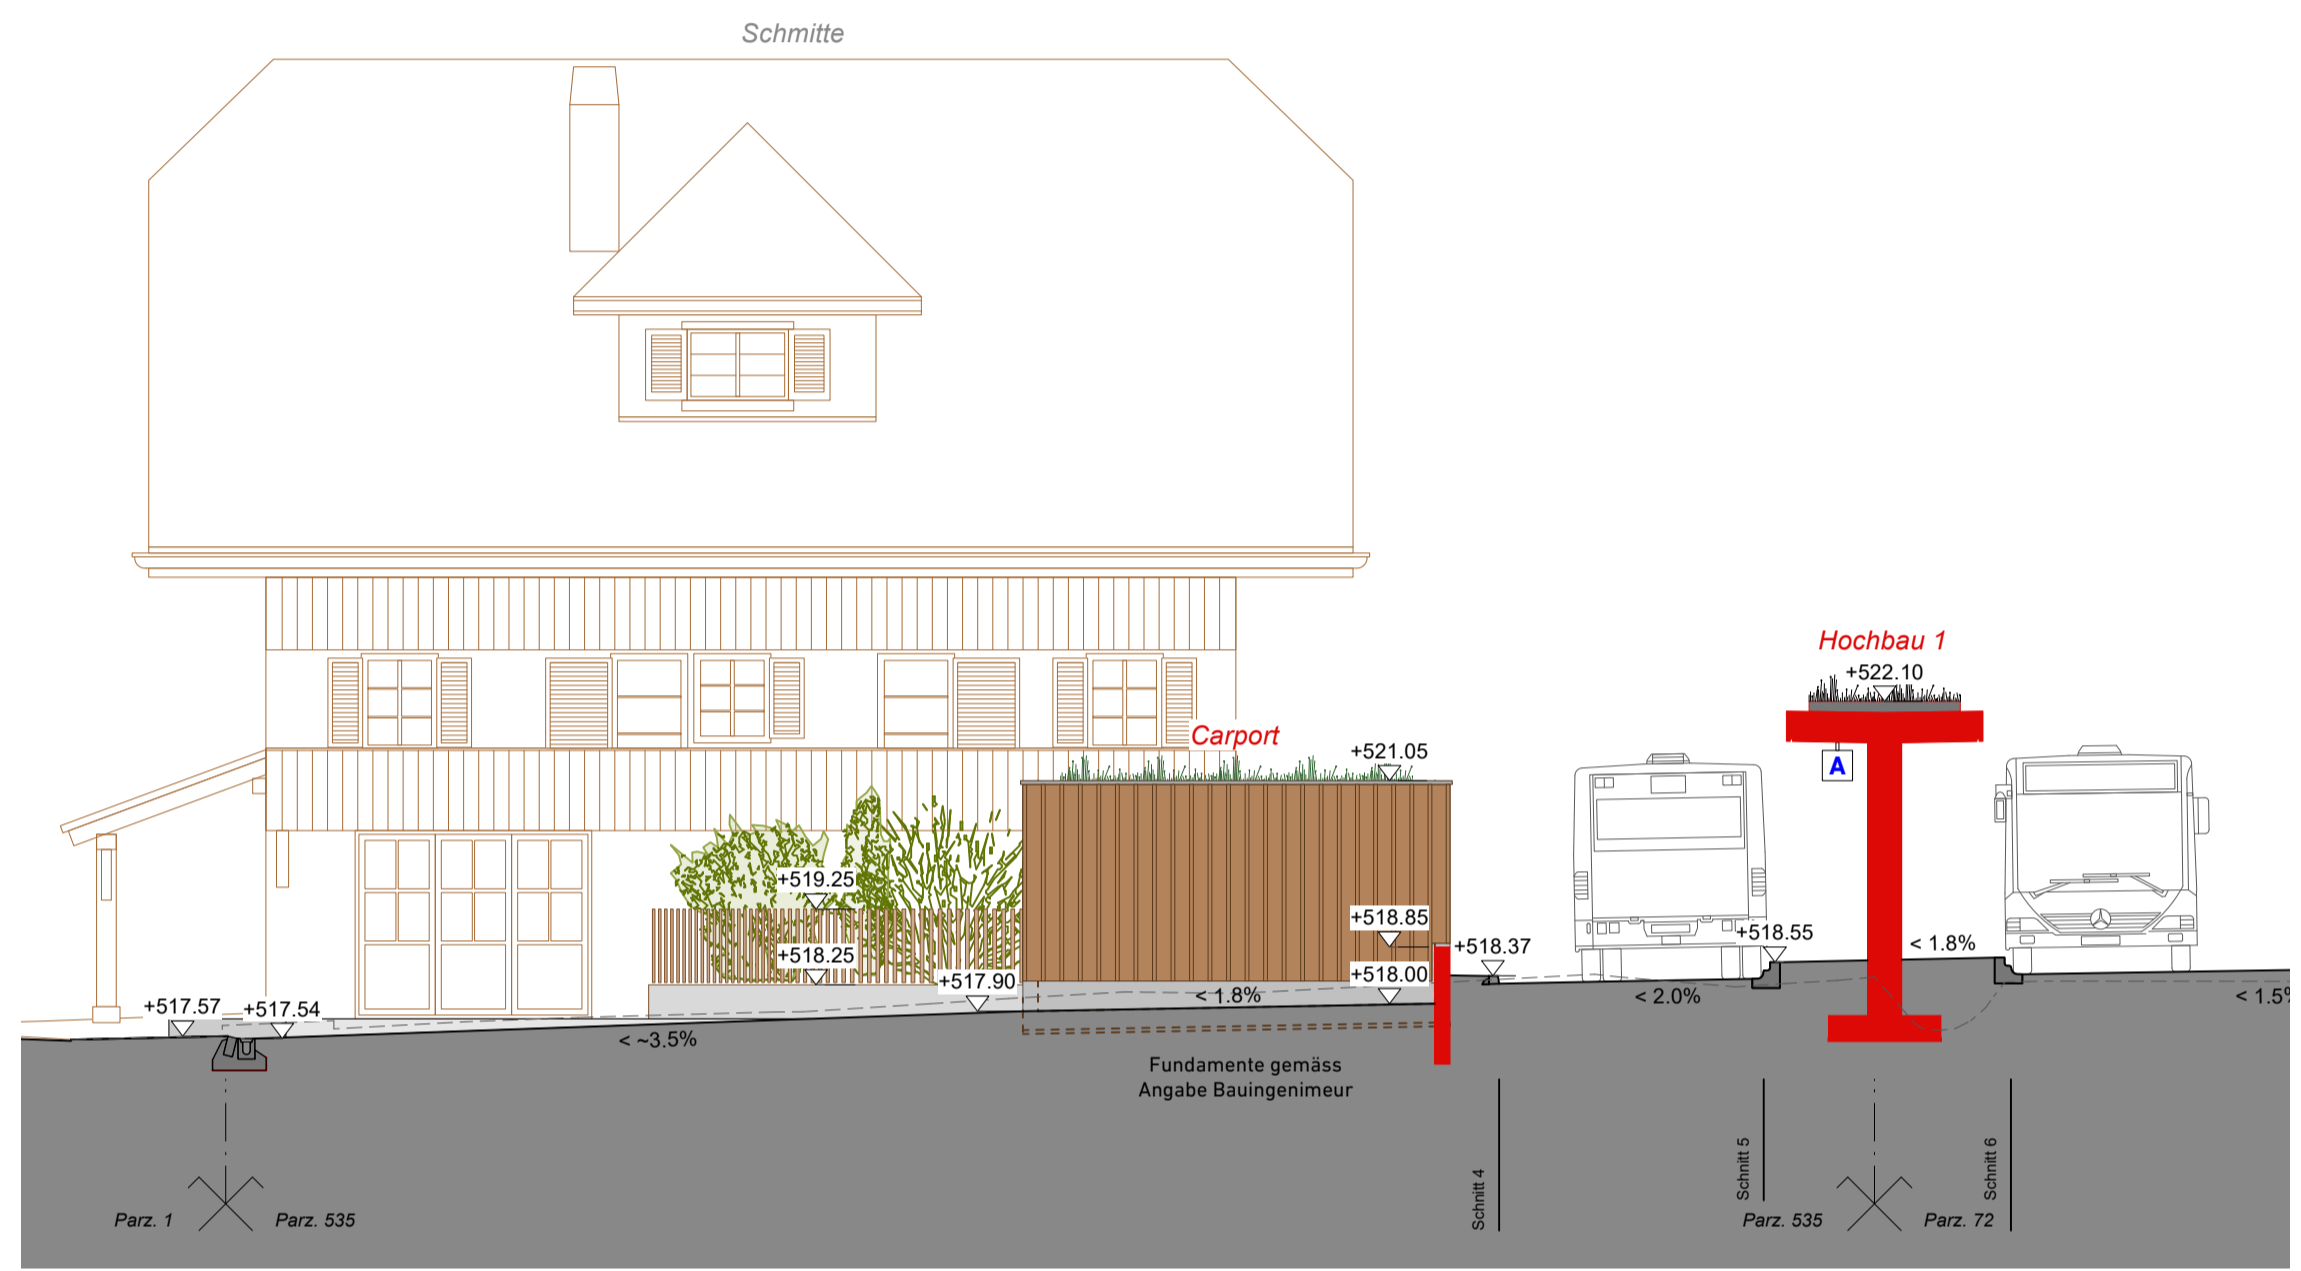


Auflageprojekt


Bestehend Abbruch Neu

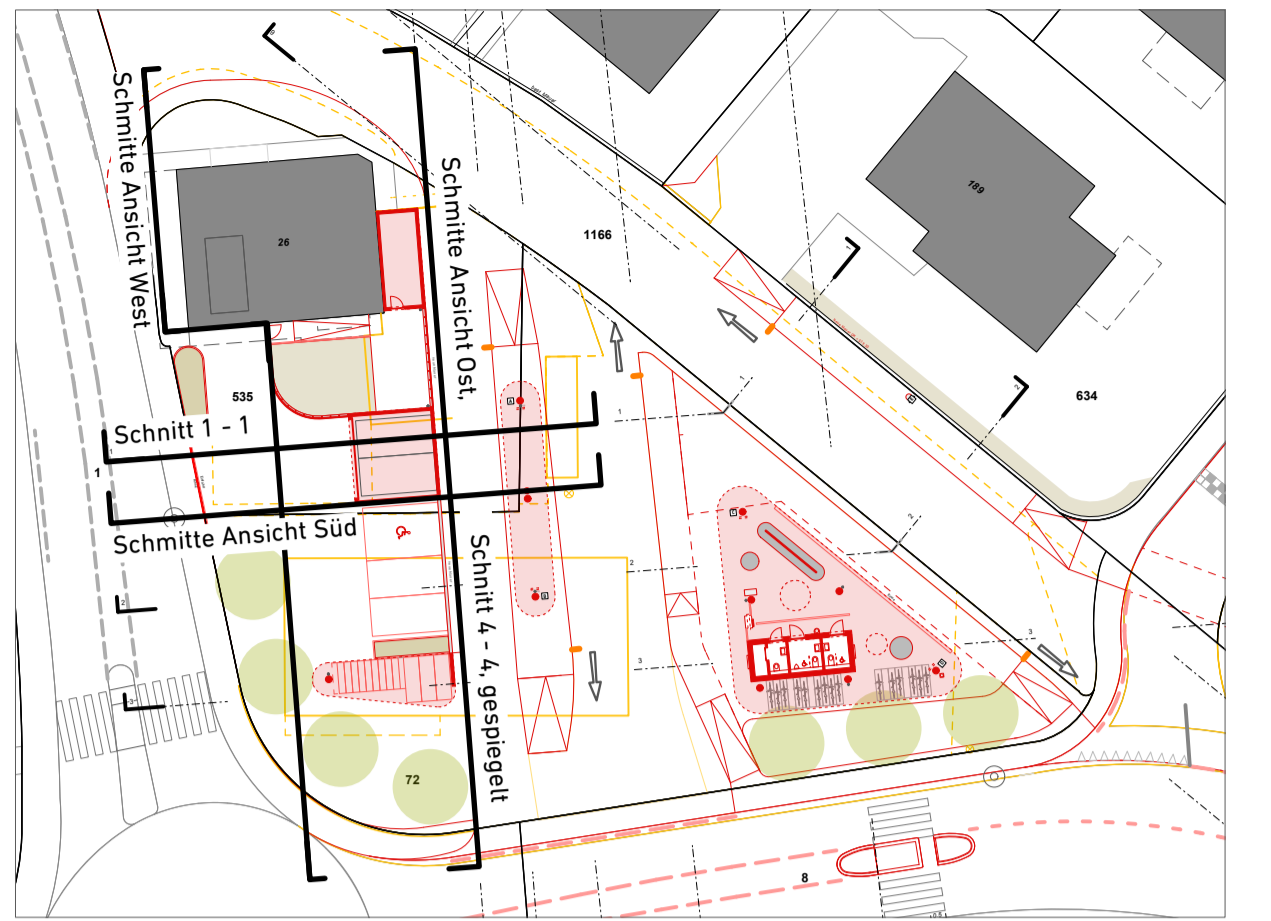

Schnitte Ansicht Süd

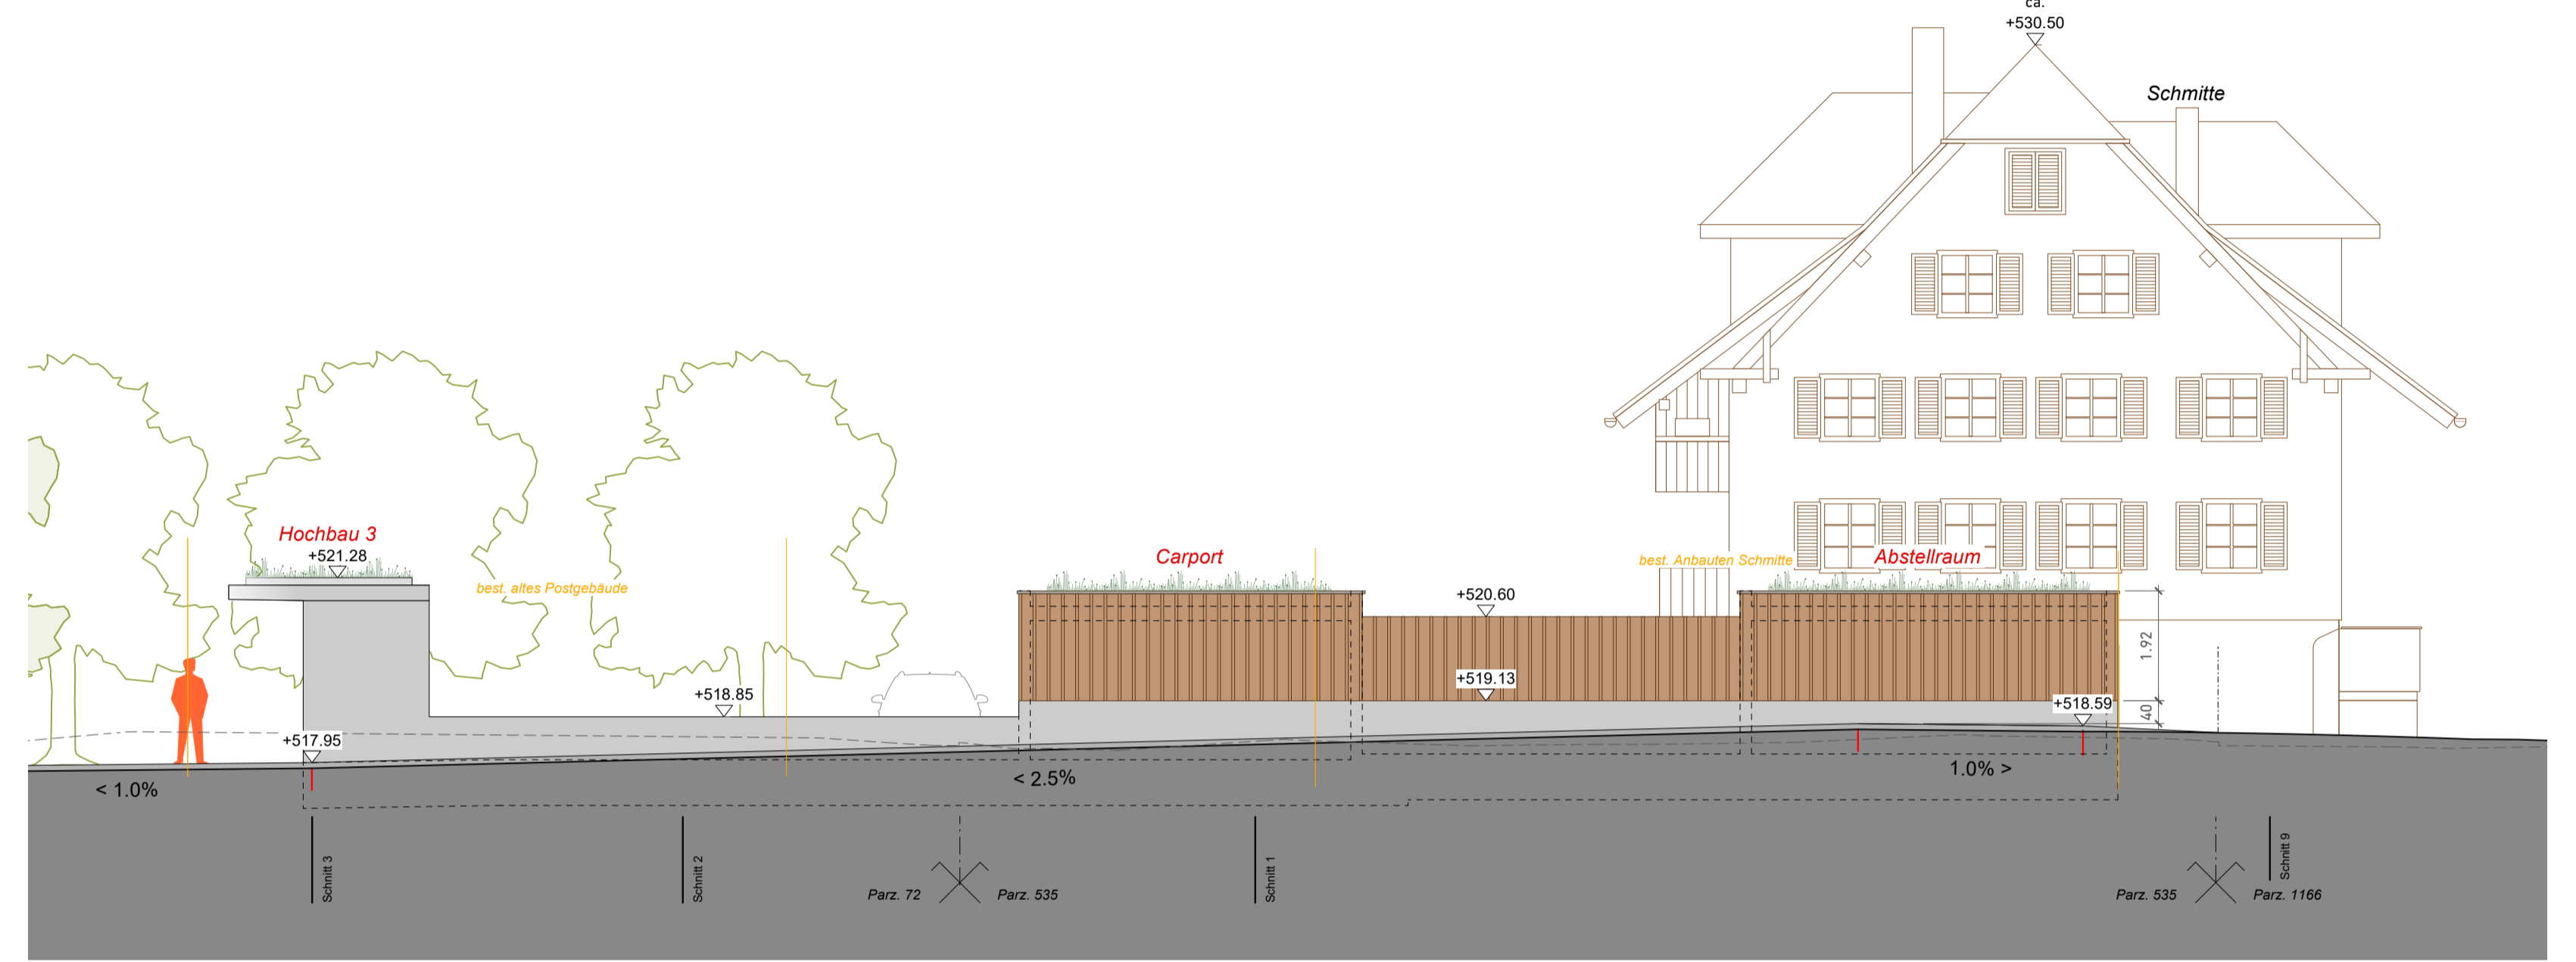

Schnitte Ansicht Ost, Schnitt 4 - 4, gespiegelt

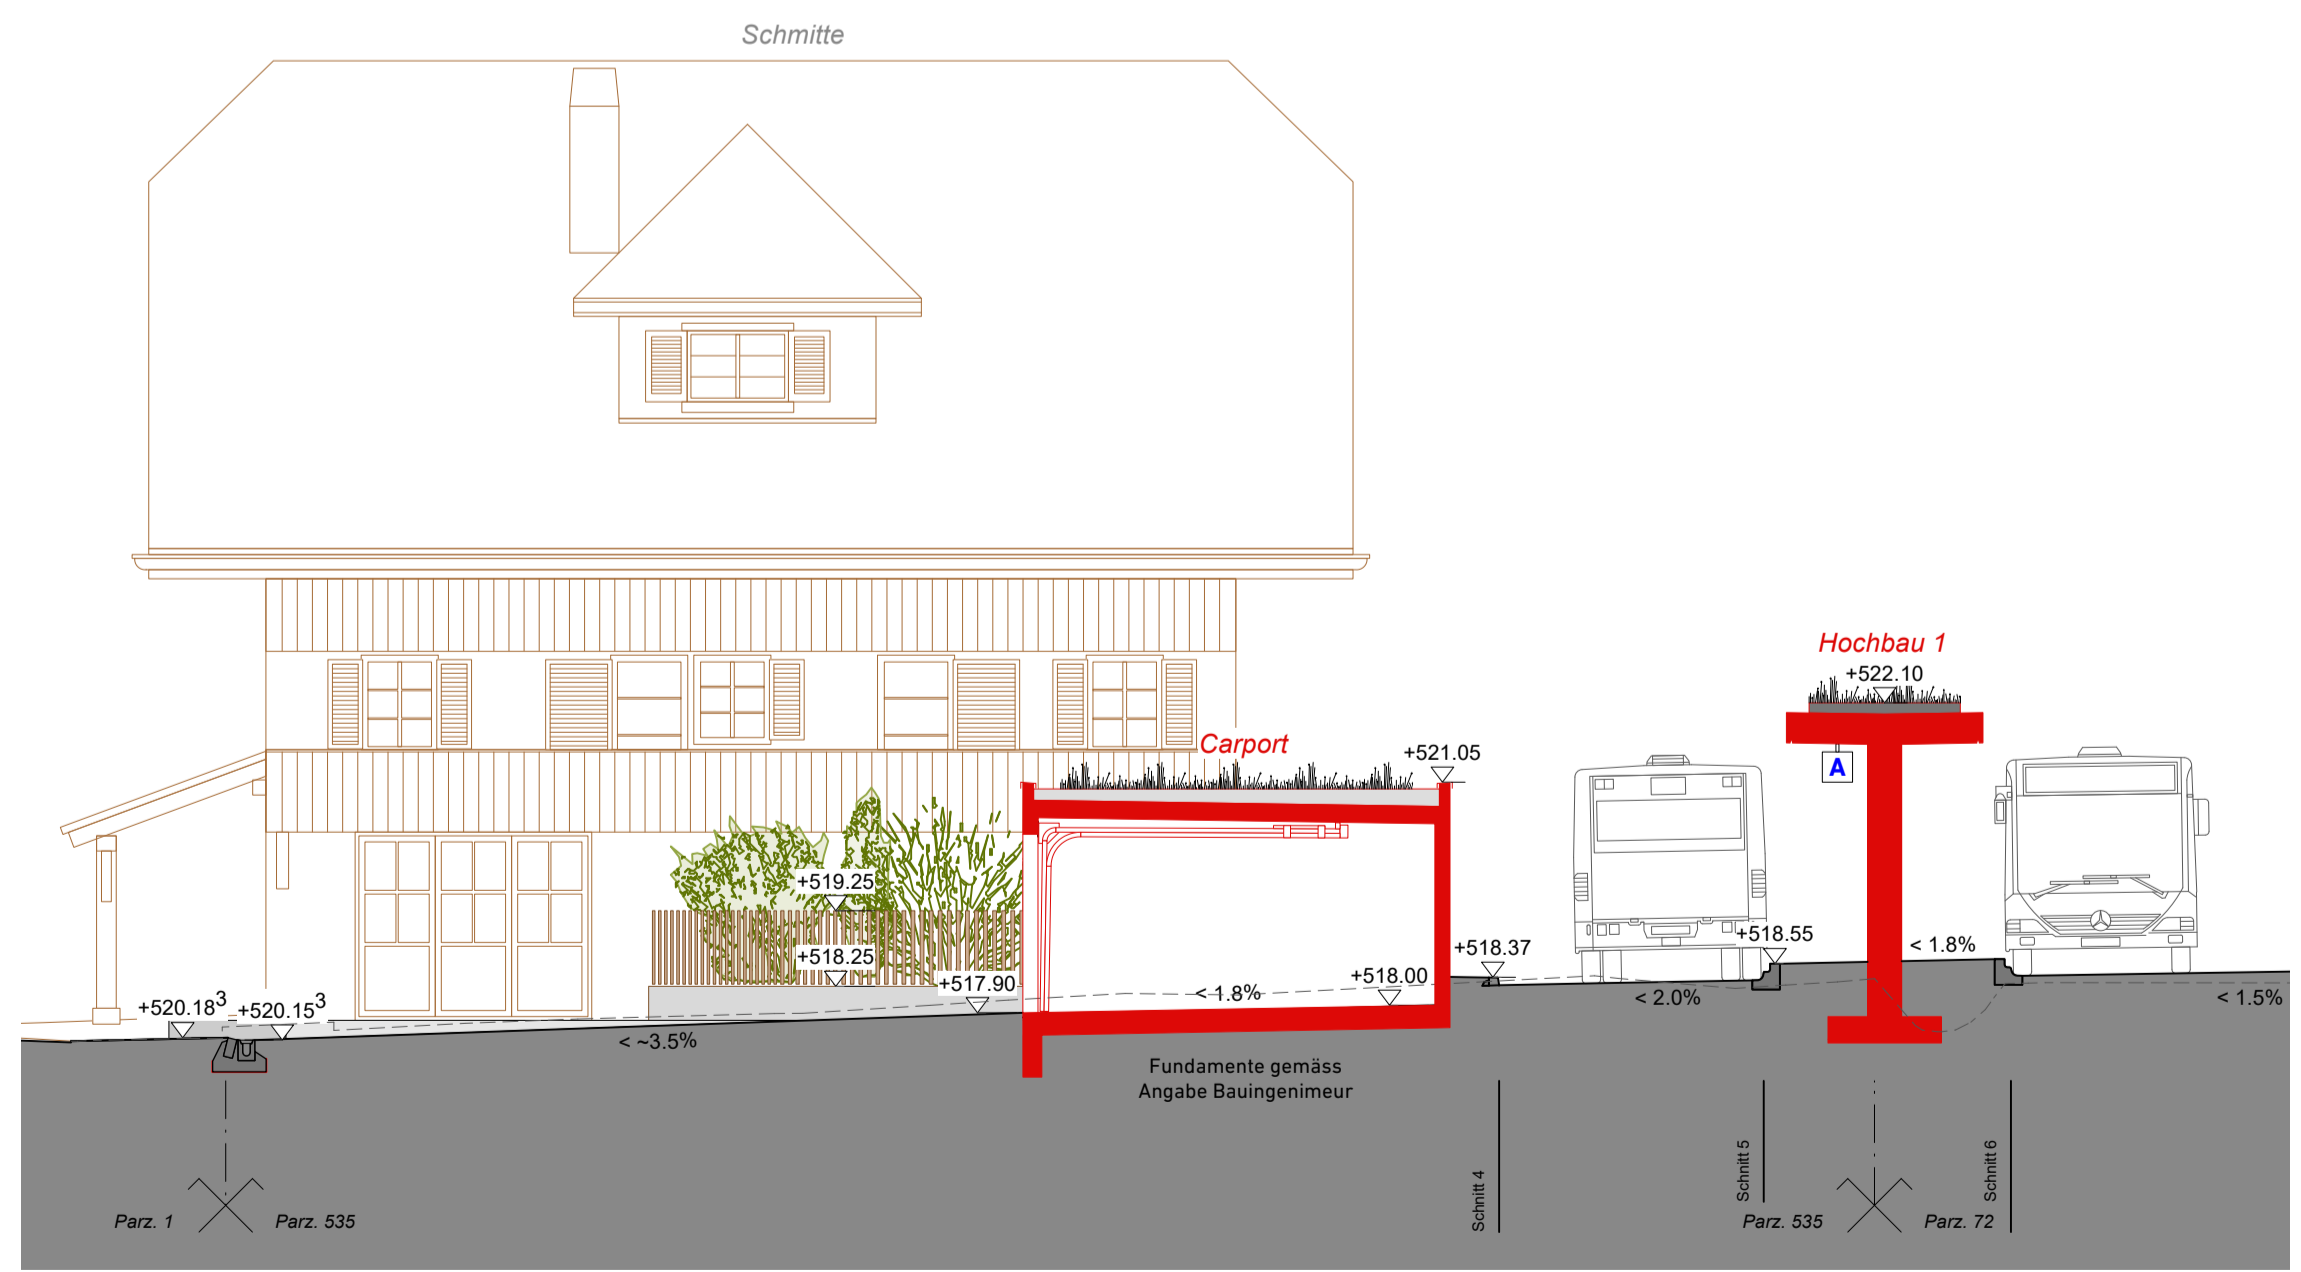

Schnitt 1 - 1



Schnitte Ansicht West