

Objekt: Bushof Ettiswil
 Bauherrschaft: Einwohnergemeinde Ettiswil, Surseestrasse 5, 6018 Ettiswil

Datum gez.: 22.05.2026 | Datum rev.: | Gezeichnet: dm | Plannummer: 792.335 | Format: DIN A2 | ±0.00 =

Auflageprojekt

Bestehend | Abbruch | Neu

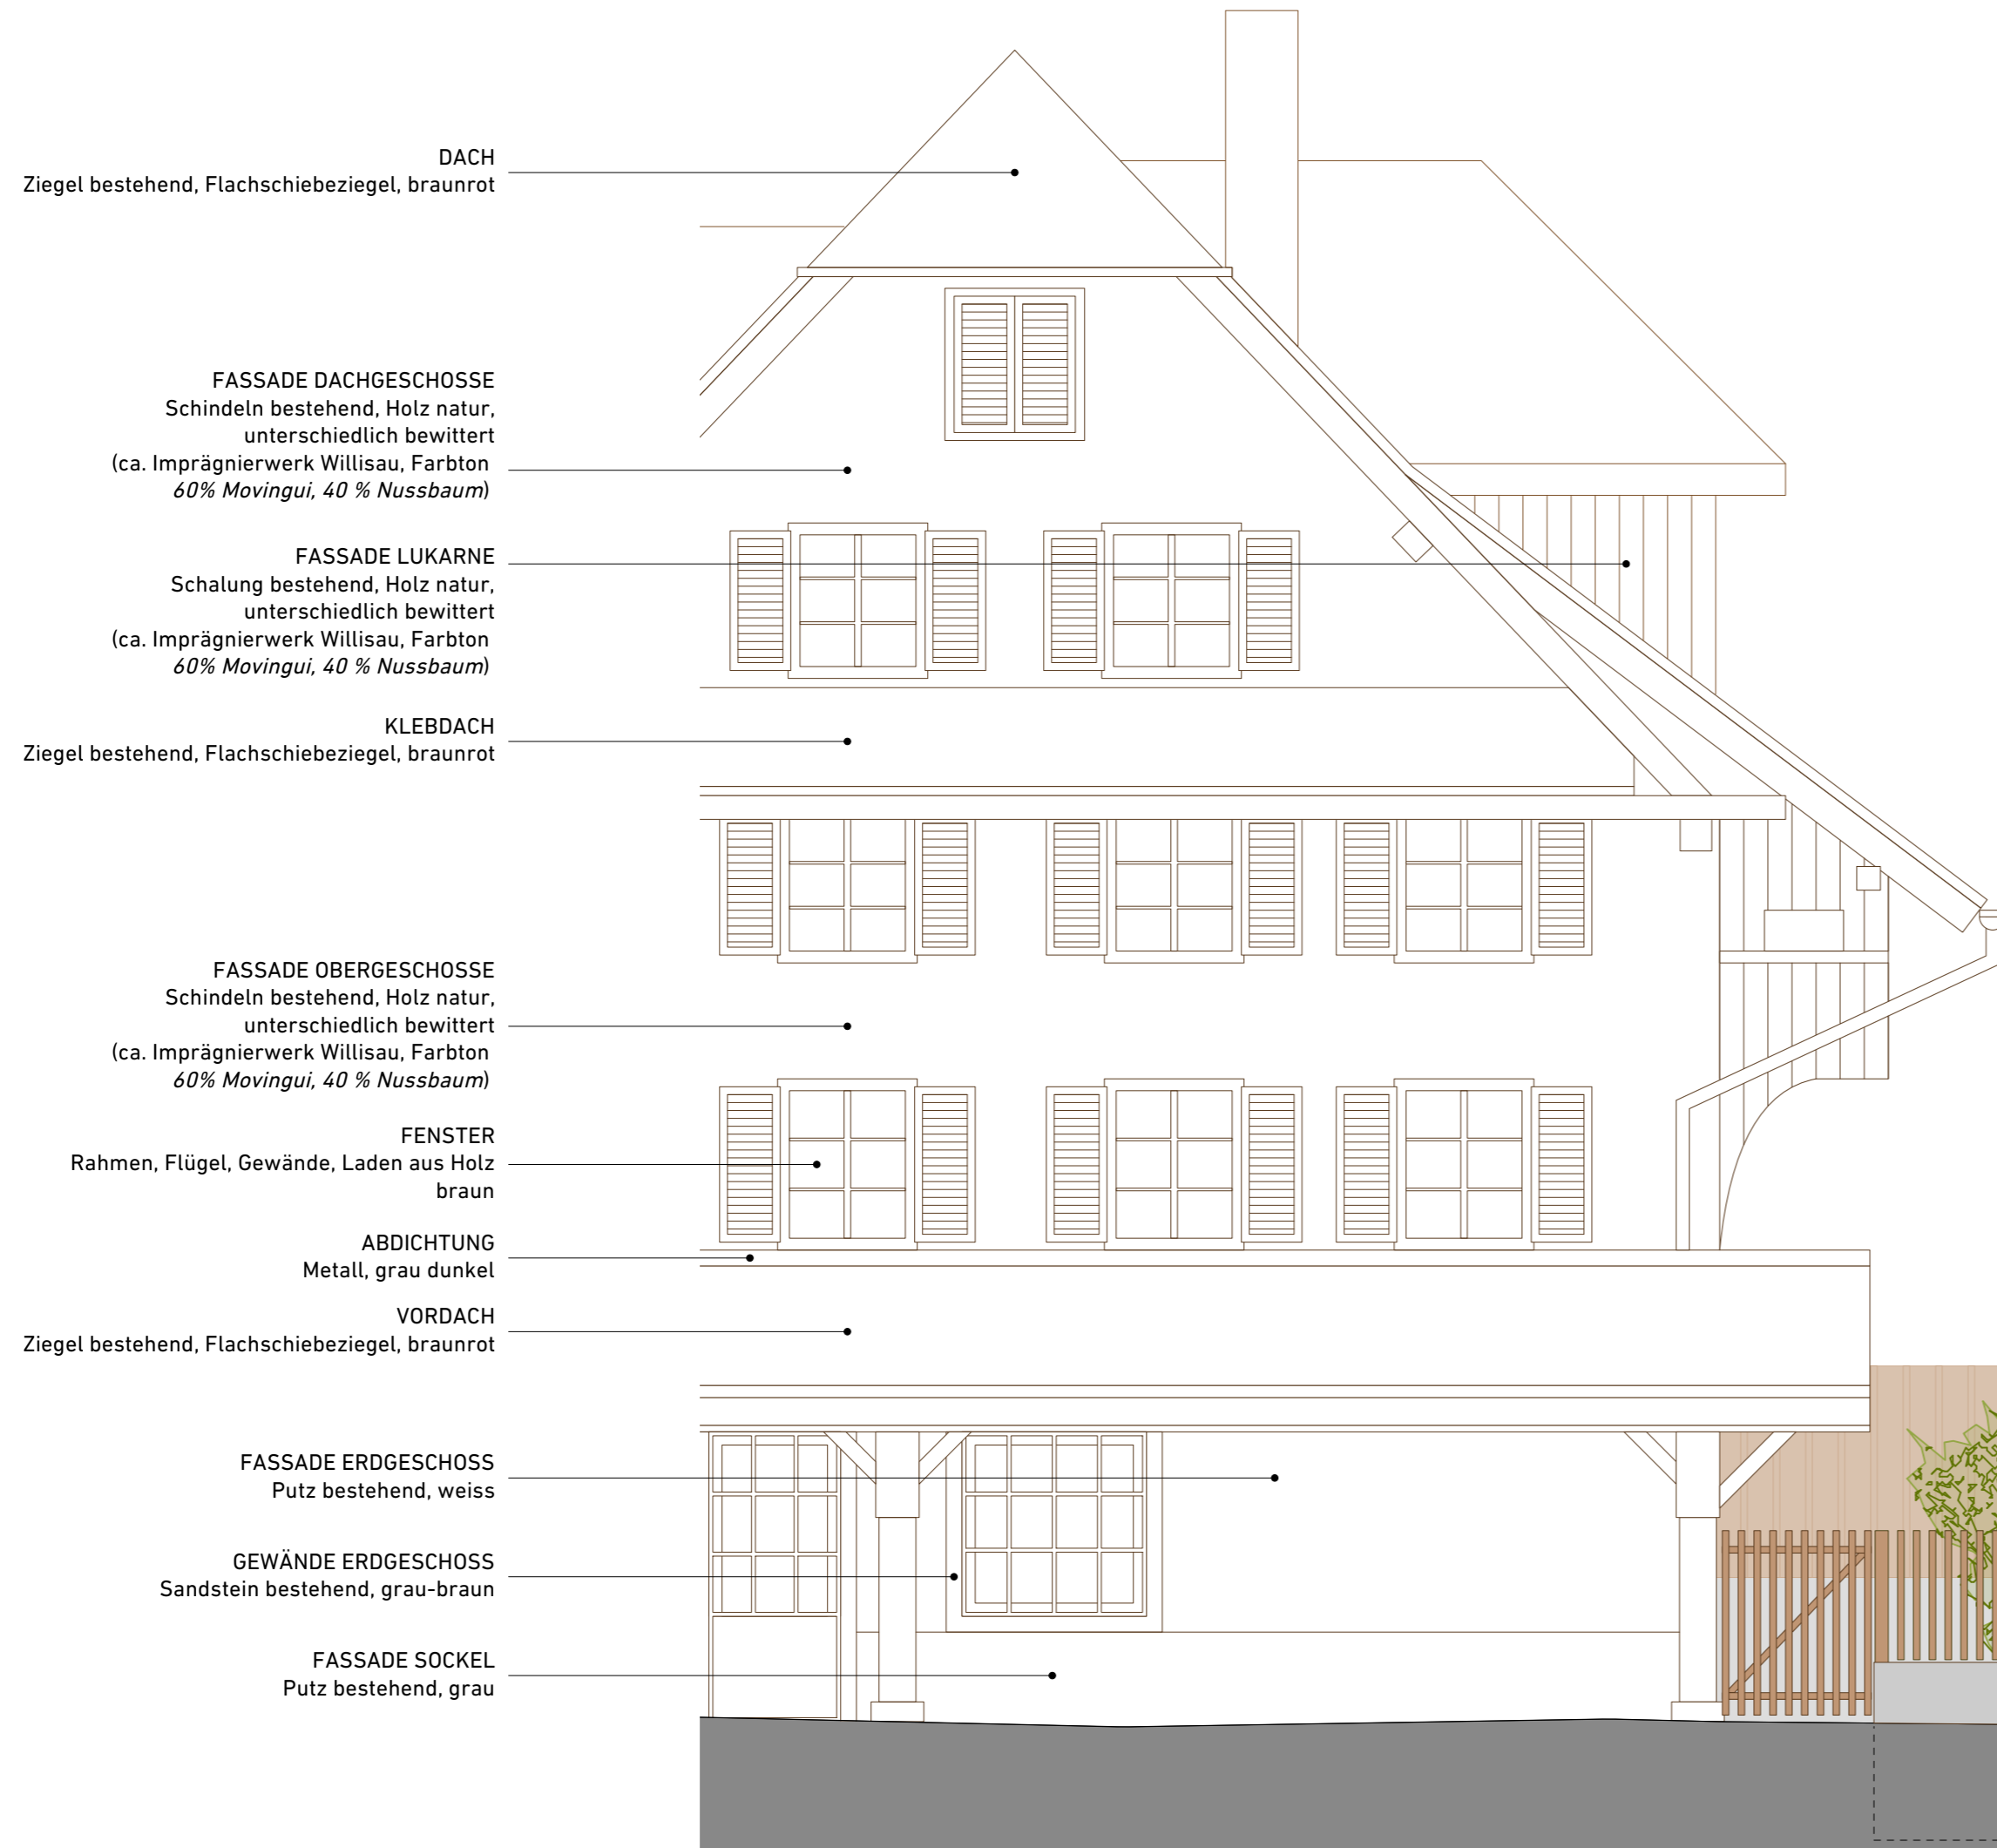


Foto: Schmitte betehend

