


Brüggliacher

Parzelle Nr. 171 (CH785750357549)
Grundbuch Kottwil



Parzelle Nr. 168 (CH654650753558)
Grundbuch Kottwil

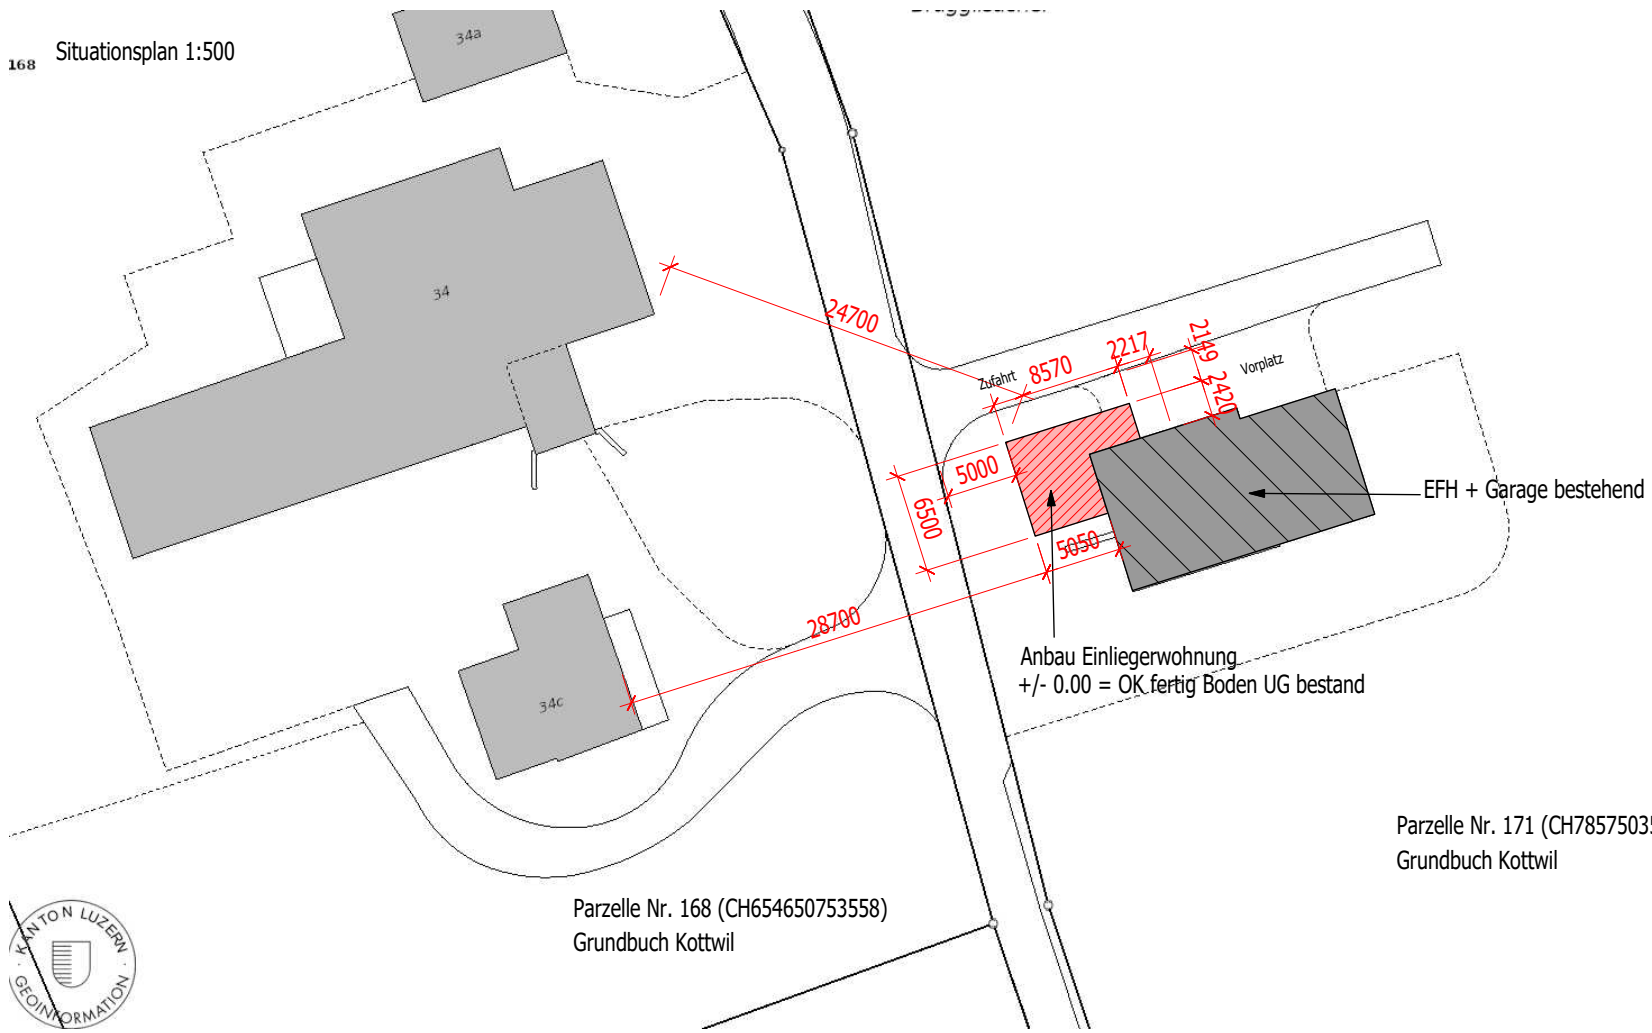

erstel

	PLANINHALT	DATUM
	Situationsplan	27.3.2026
	BAUVORHABEN	GEZEICHNET
	Einliegerwohnung Brüggliacher	
	BAUHERRSCHAFT	PLANFORMAT
	Heller Thomas	A4
	PROJEKTVERFASSER	MASSSTAB
	Heller Valentin	1:500

Situationsplan 1:250

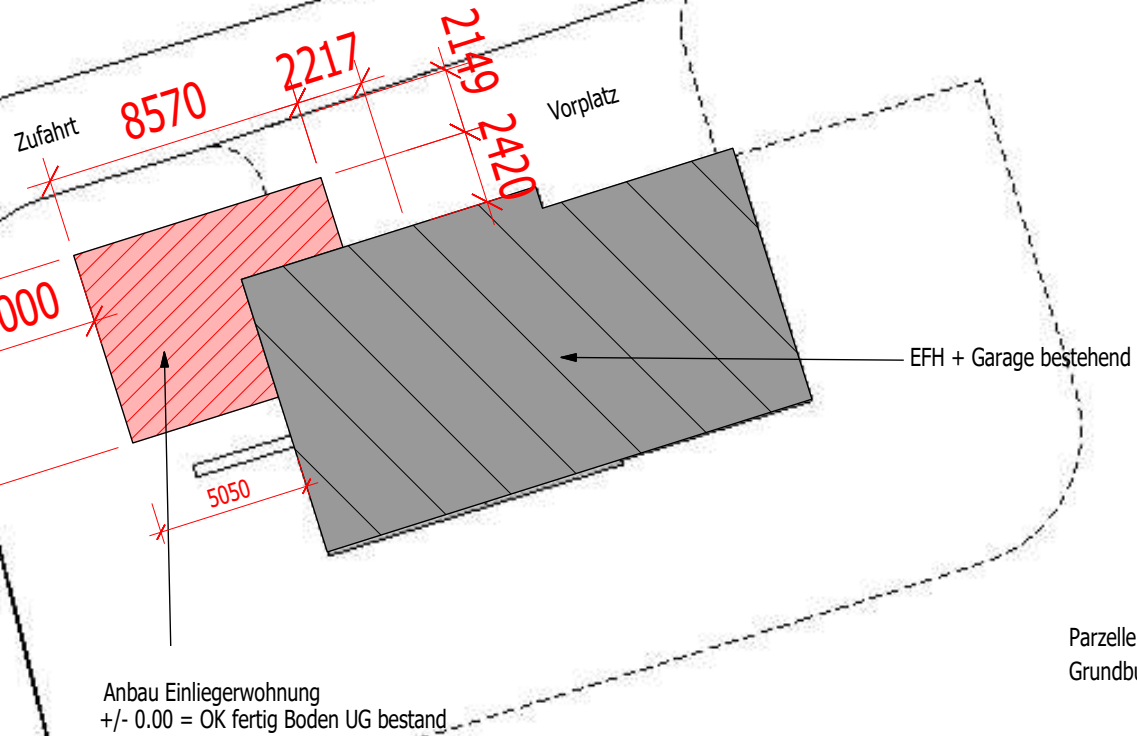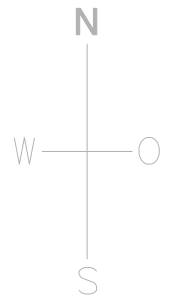

Parzelle Nr. 171 (CH785750357549)
Grundbuch Kottwil

PLANINHALT

Situationsplan

BAUVORHABEN

Einliegerwohnung Brugglisacher

BAUHERRSCHAFT

Heller Thomas

PROJEKTVERFASSTER

Heller Valentin

DATUM

27.3.2026

NR.

GEZEICHNET

PLANFORMAT

A4

MASSSTAB

1:250