


WÄRMEVERBUND ETTISWIL (2. ETAPPE),
EINFÜHRUNG TRENNSYSTEM UND
WERKLEITUNGEN HAISI ETTISWIL
SITUATION: ABSCHNITTE LOS 2

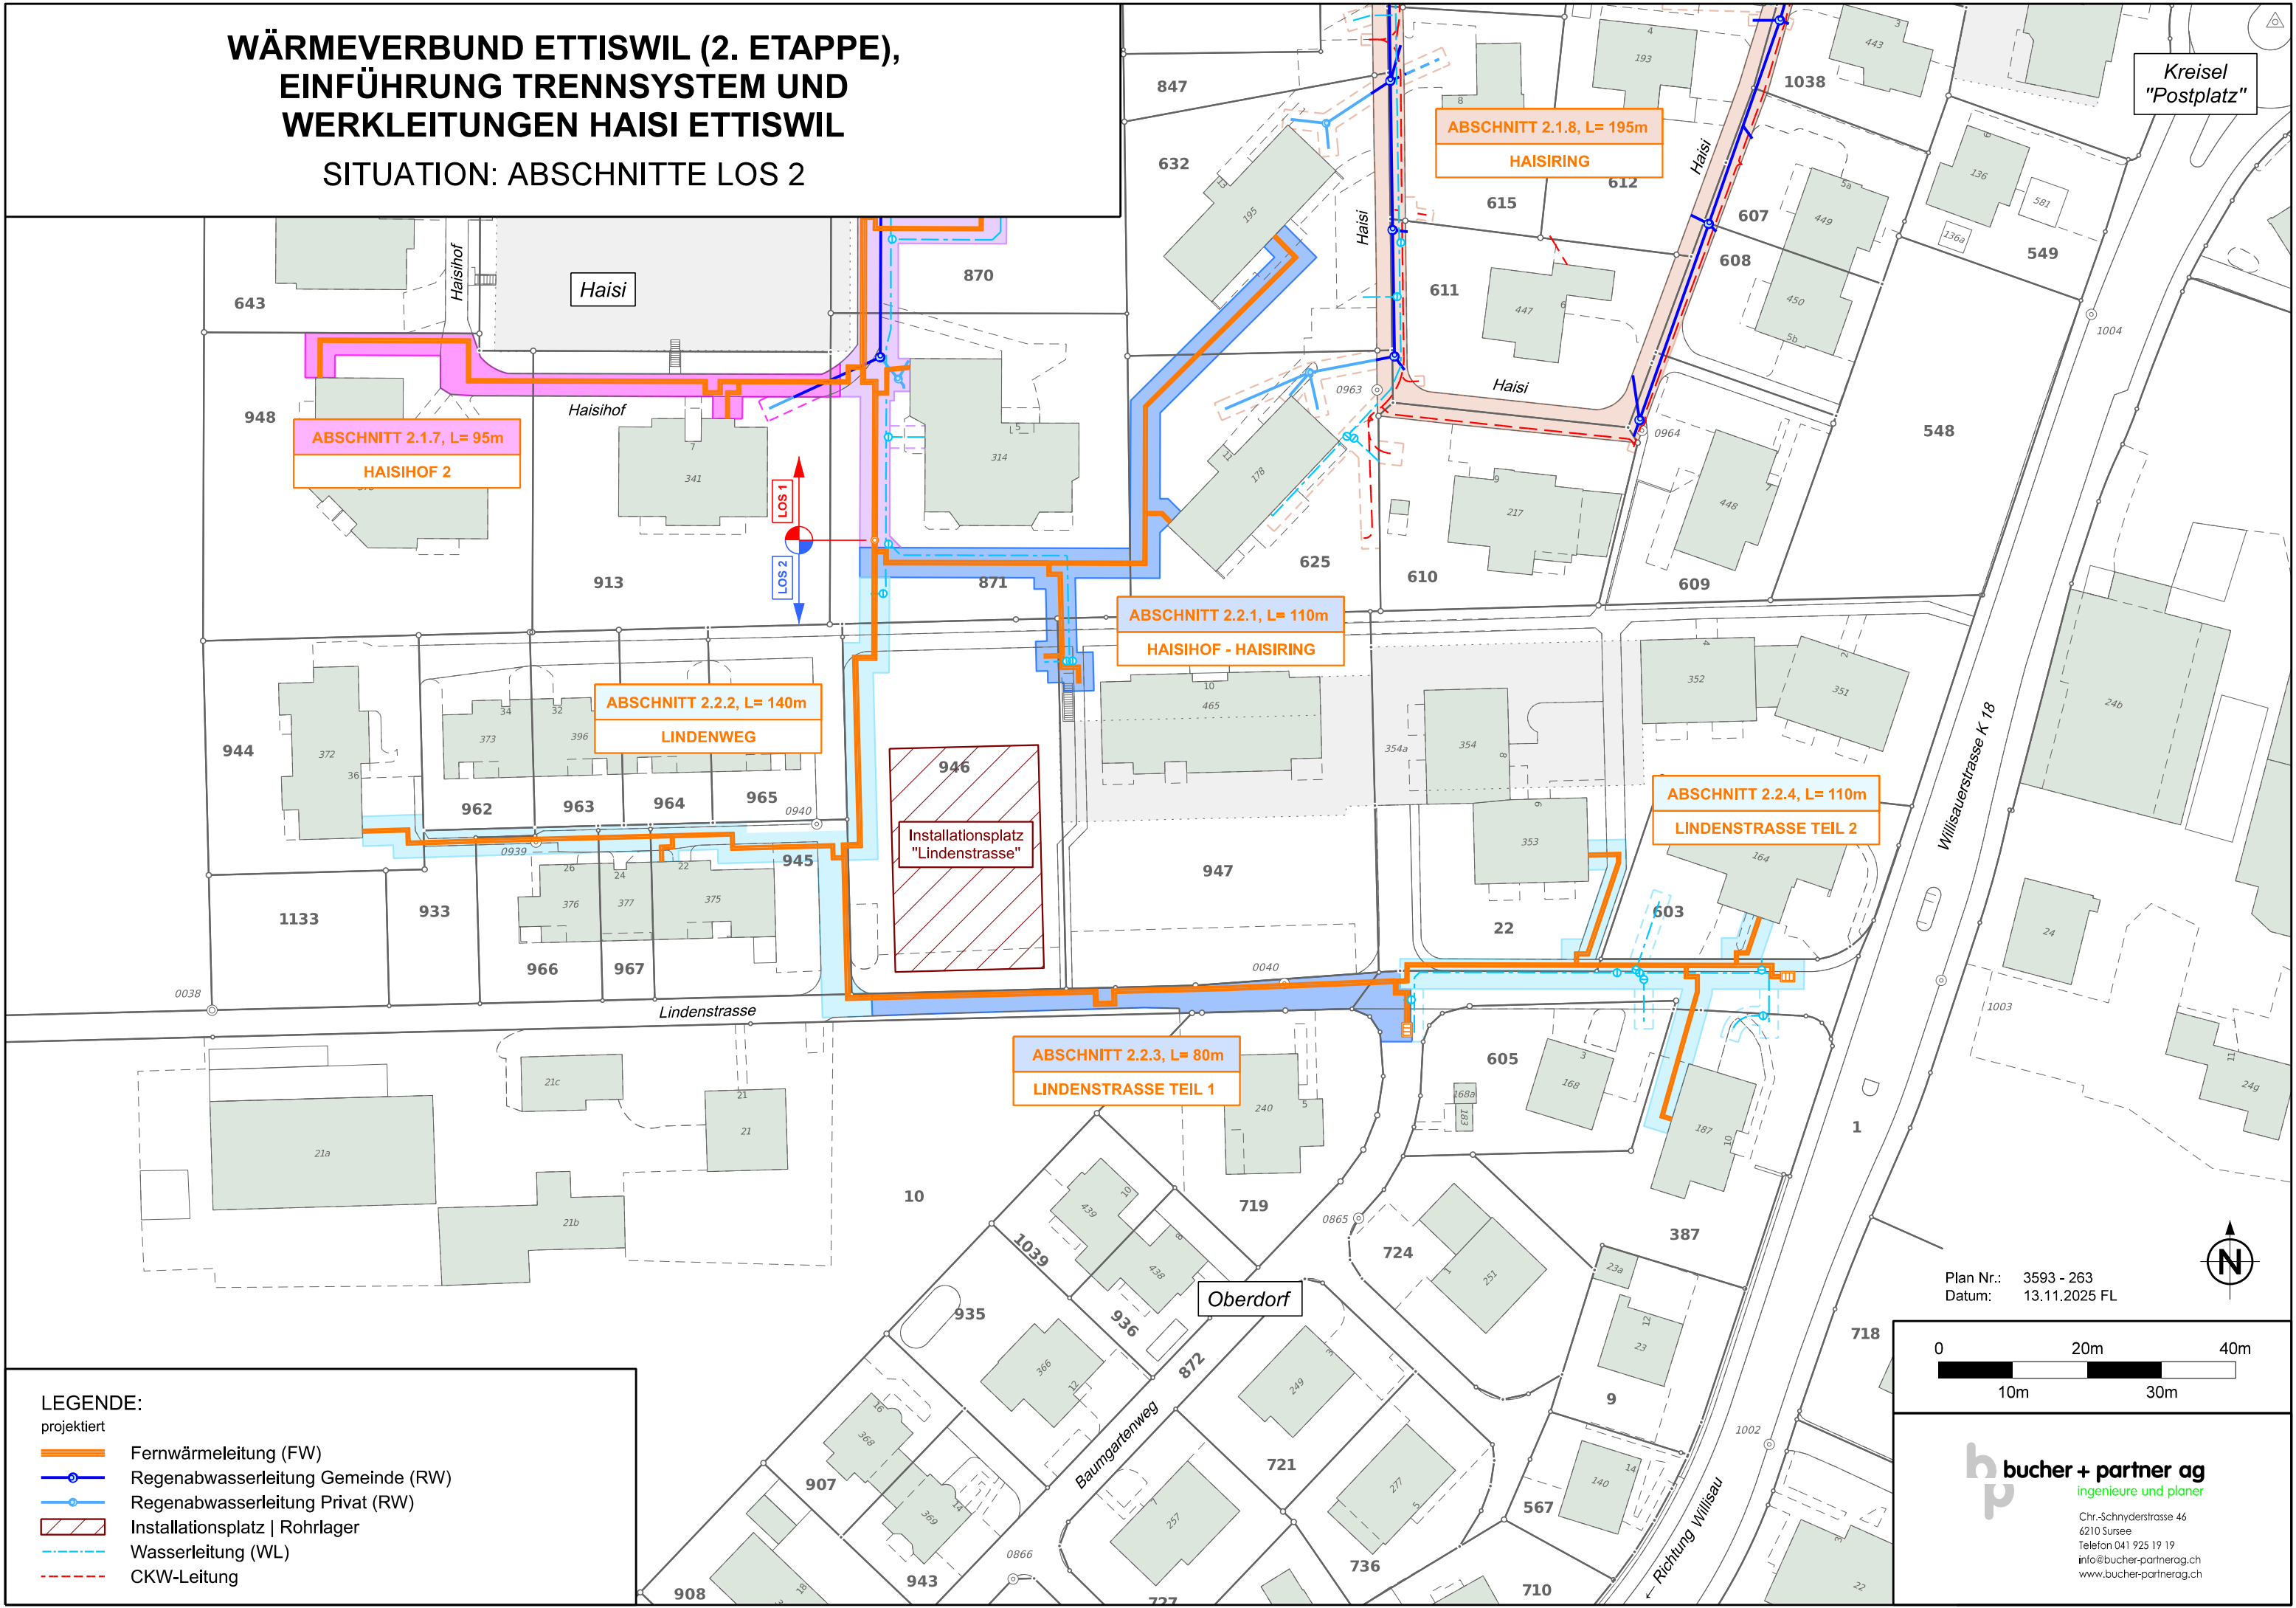

- LEGENDE:
projektiert
- Fernwärmeleitung (FW)
 - Regenabwasserleitung Gemeinde (RW)
 - Regenabwasserleitung Privat (RW)
 - Installationsplatz | Rohrlager
 - Wasserleitung (WL)
 - CKW-Leitung

Plan Nr.: 3593 - 263
Datum: 13.11.2025 FL



bucher + partner ag
ingenieure und planer
Chr.-Schwyderstrasse 46
6210 Sursee
Telefon 041 925 19 19
info@bucher-partnerag.ch
www.bucher-partnerag.ch