


LEGENDE:

- bestehend Fernwärmeleitung 2. Etappe
- projektiert Fernwärmeleitung 2. Etappe Unterstossung
- - - Grabenrand < 1.00m / > 1.00m
- Fernwärmeleitung
- ▨ Installationsplatz "Haisi"
- ▨ Rohrlager "Ilgematte"
- ▨ Möglicher Installationsplatz "Lindenstrasse"
- Wasserleitung
- Hydrant / Schieber
- Wasserleitung ausser Betrieb
- X Ausserbetriebnahme
- Regenabwasserleitung (Gemeinde)
- Regenabwasserleitung (Privat)
- Schmutzabwasserleitung
- Mischabwasserleitung
- Sickerleitung
- Leitungen genaue Lage unbekannt
- Strassenablauf (SA)
- CKW-Leitung
- Kandelaber

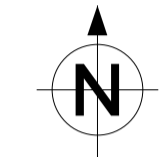


GEMEINDE ETTISWIL KANTON LUZERN

WÄRMEVERBUND ETTISWIL (2. ETAPPE), EINFÜHRUNG TRENNSYSTEM UND WERKLEITUNGEN H AISI ETTISWIL

ÜBERSICHT 1:500

AUSFÜHRUNGSPROJEKT

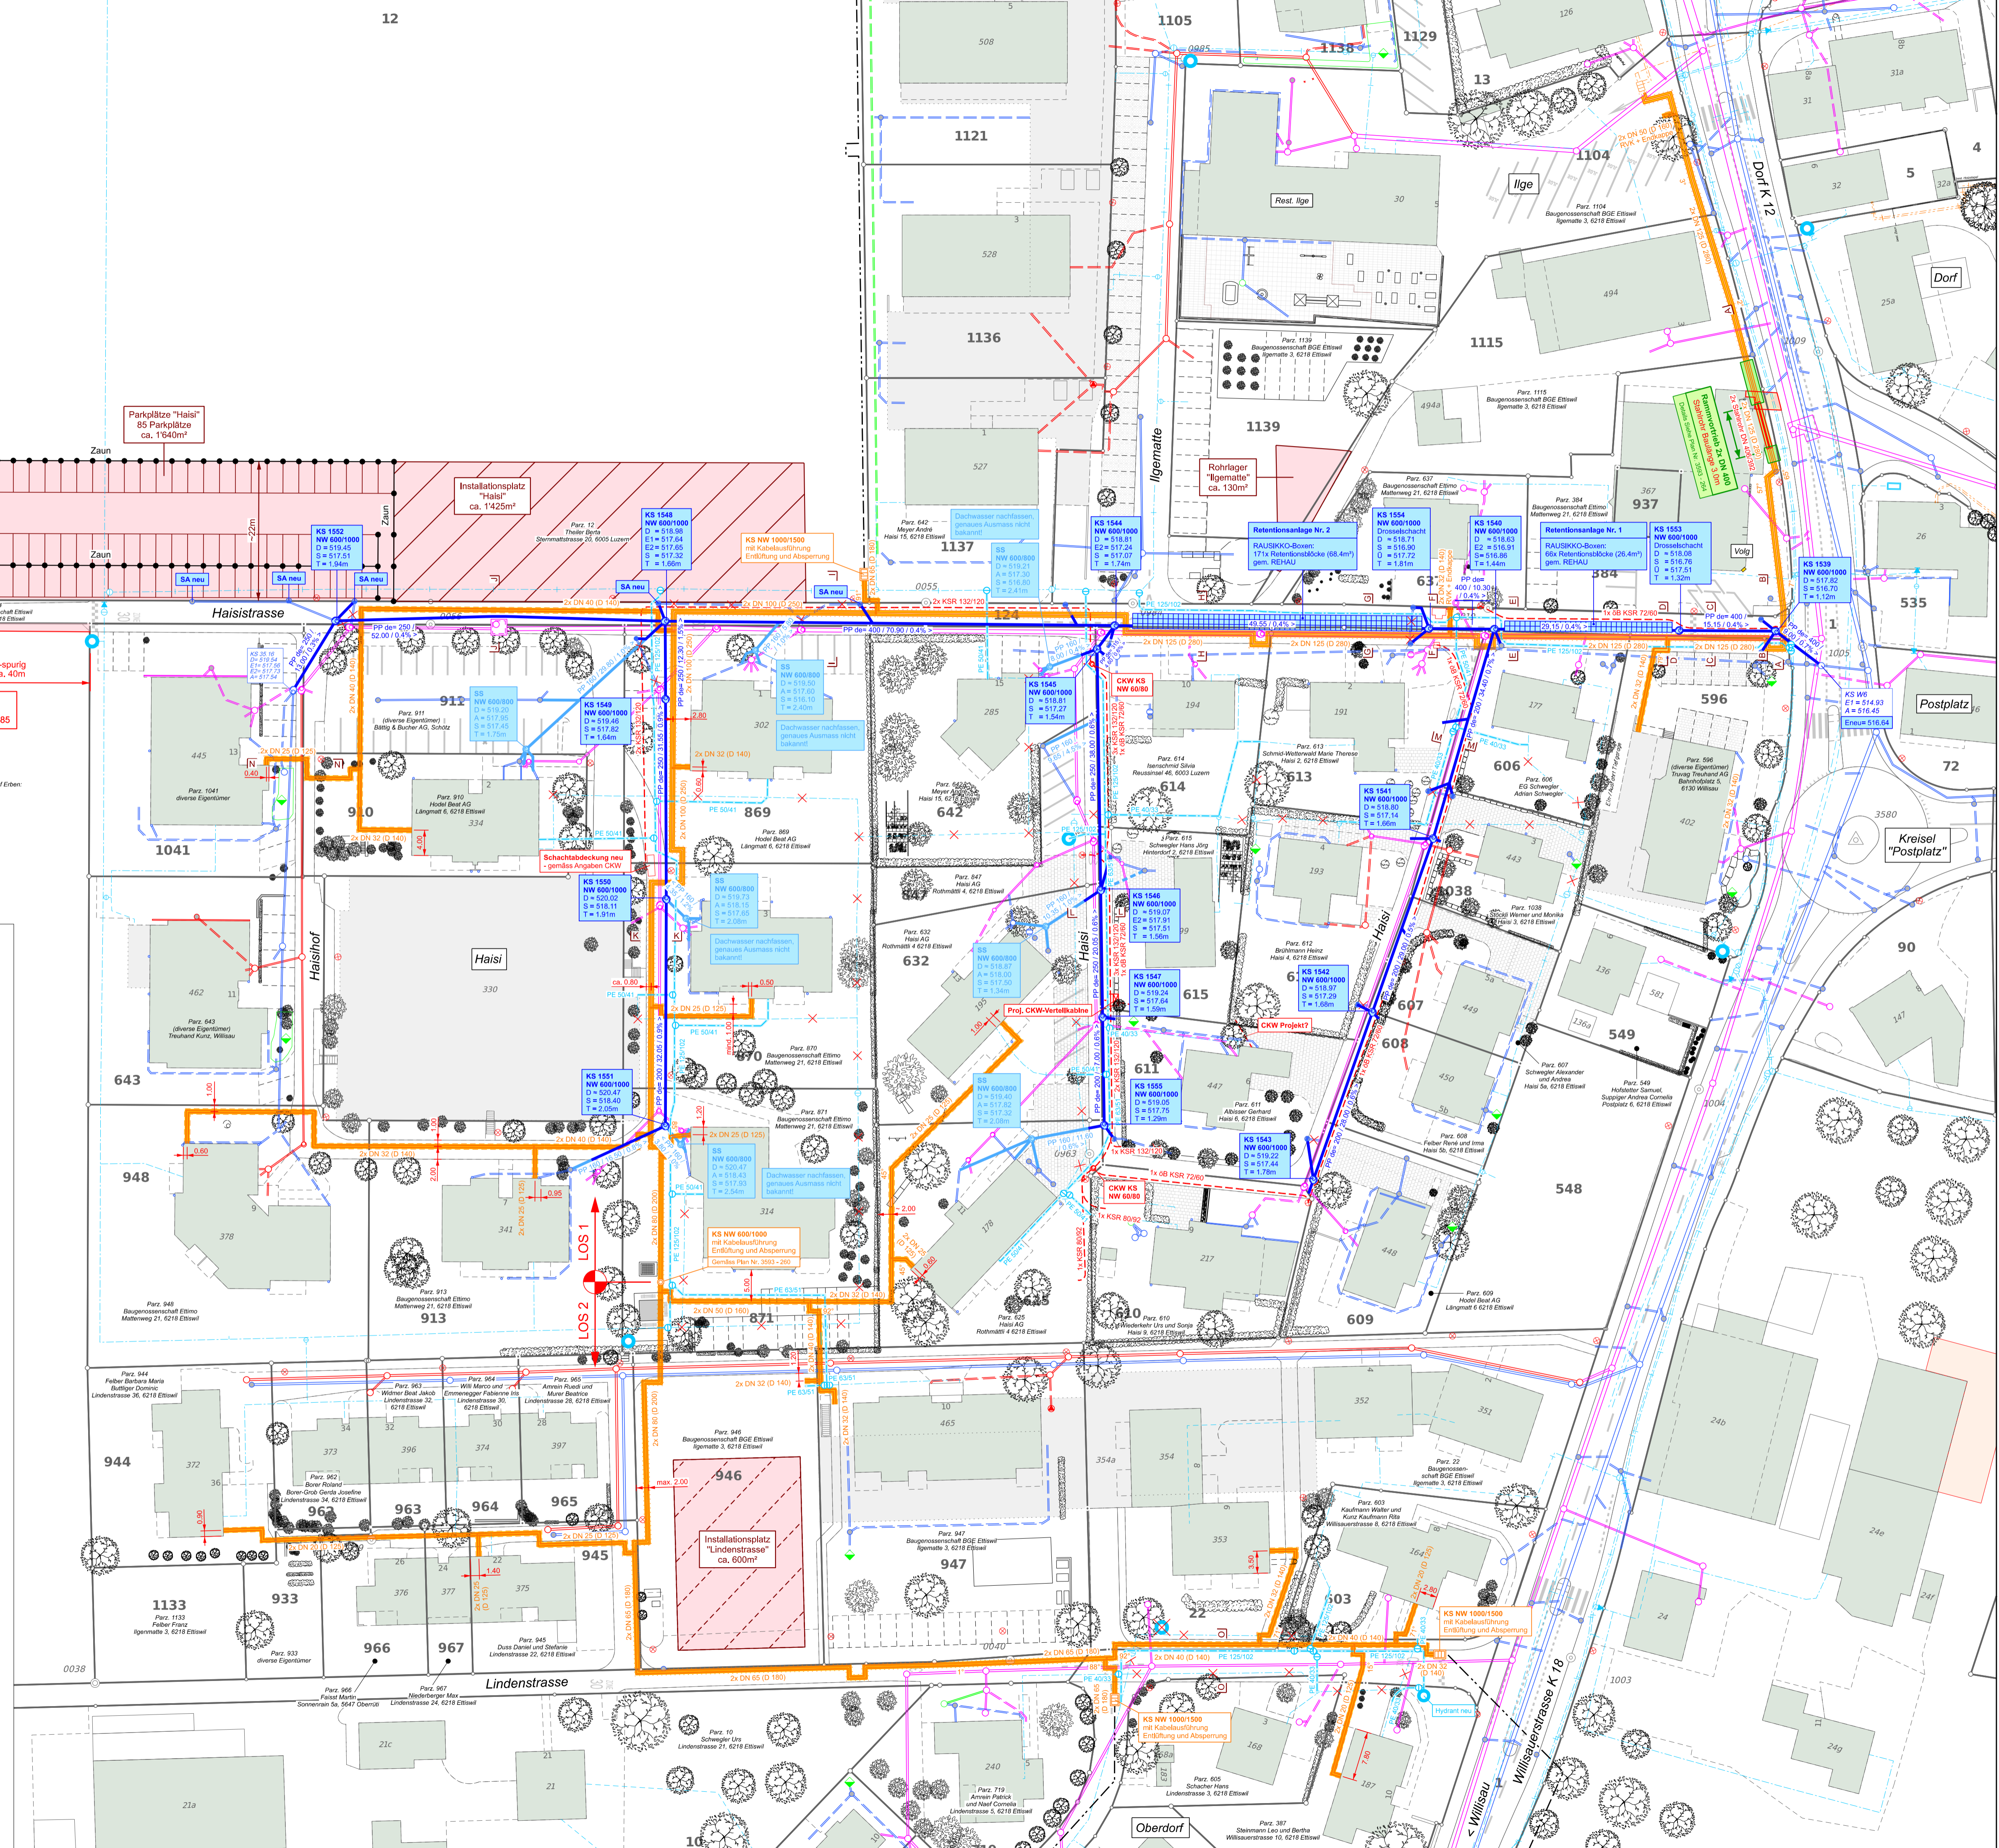

Gezeichnet		Änderungen			
Name	Datum	Name	Datum	Name	Datum
FL	10.12.25				
visiert					
Name	Datum	Format	Plan-Nr.		
		60 x 84	3593 - 251		

h buchler + partner ag
ingenieure und planer

Chr.-Schnyderstrasse 46
6210 Sursee
Telefon 041 925 19 19
info@buchler-partnerag.ch
www.buchler-partnerag.ch