

AUSBAU SAGIMATTE
















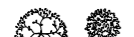



SITUATION 1:200

STRASSENBAU


BAUPROJEKT

LEGENDE:



bestehend projiziert


-  Belagssanierung
-  Neubau Trottoir
-  Anpassungen
-  Strassenrand
-  Drittprojekte (orientierend)
-  Baum, Strauch, Hecke
-  Abbruch / Rodung
-  Zaun
-  Stele Signal / Wegweiser
-  Kandelaber
-  Strassenablauf (SA)
-  Schmutz-, Misch- und Regenabwasserschacht
-  Hydrant
-  CKW-KS
-  Swisscom-KS
-  Sunrise-KS
-  Sichtlinie auf Motorfahrzeuge
-  Sichtlinie auf Veloverkehr
-  Sichtlinie auf Fussgänger / fÄG
-  Knotensichtweite

Ersatz Schachtabdeckungen:

- projiziert  Strassenablauf (Kl. D400), Unterteil nach Bedarf

Randabschlüsse

-  Schalenstein Typ 12, bündig, vif-RL 732.101
-  Schalenstein Typ 12 spez., 6cm Anschlag, vif-RL 732.103

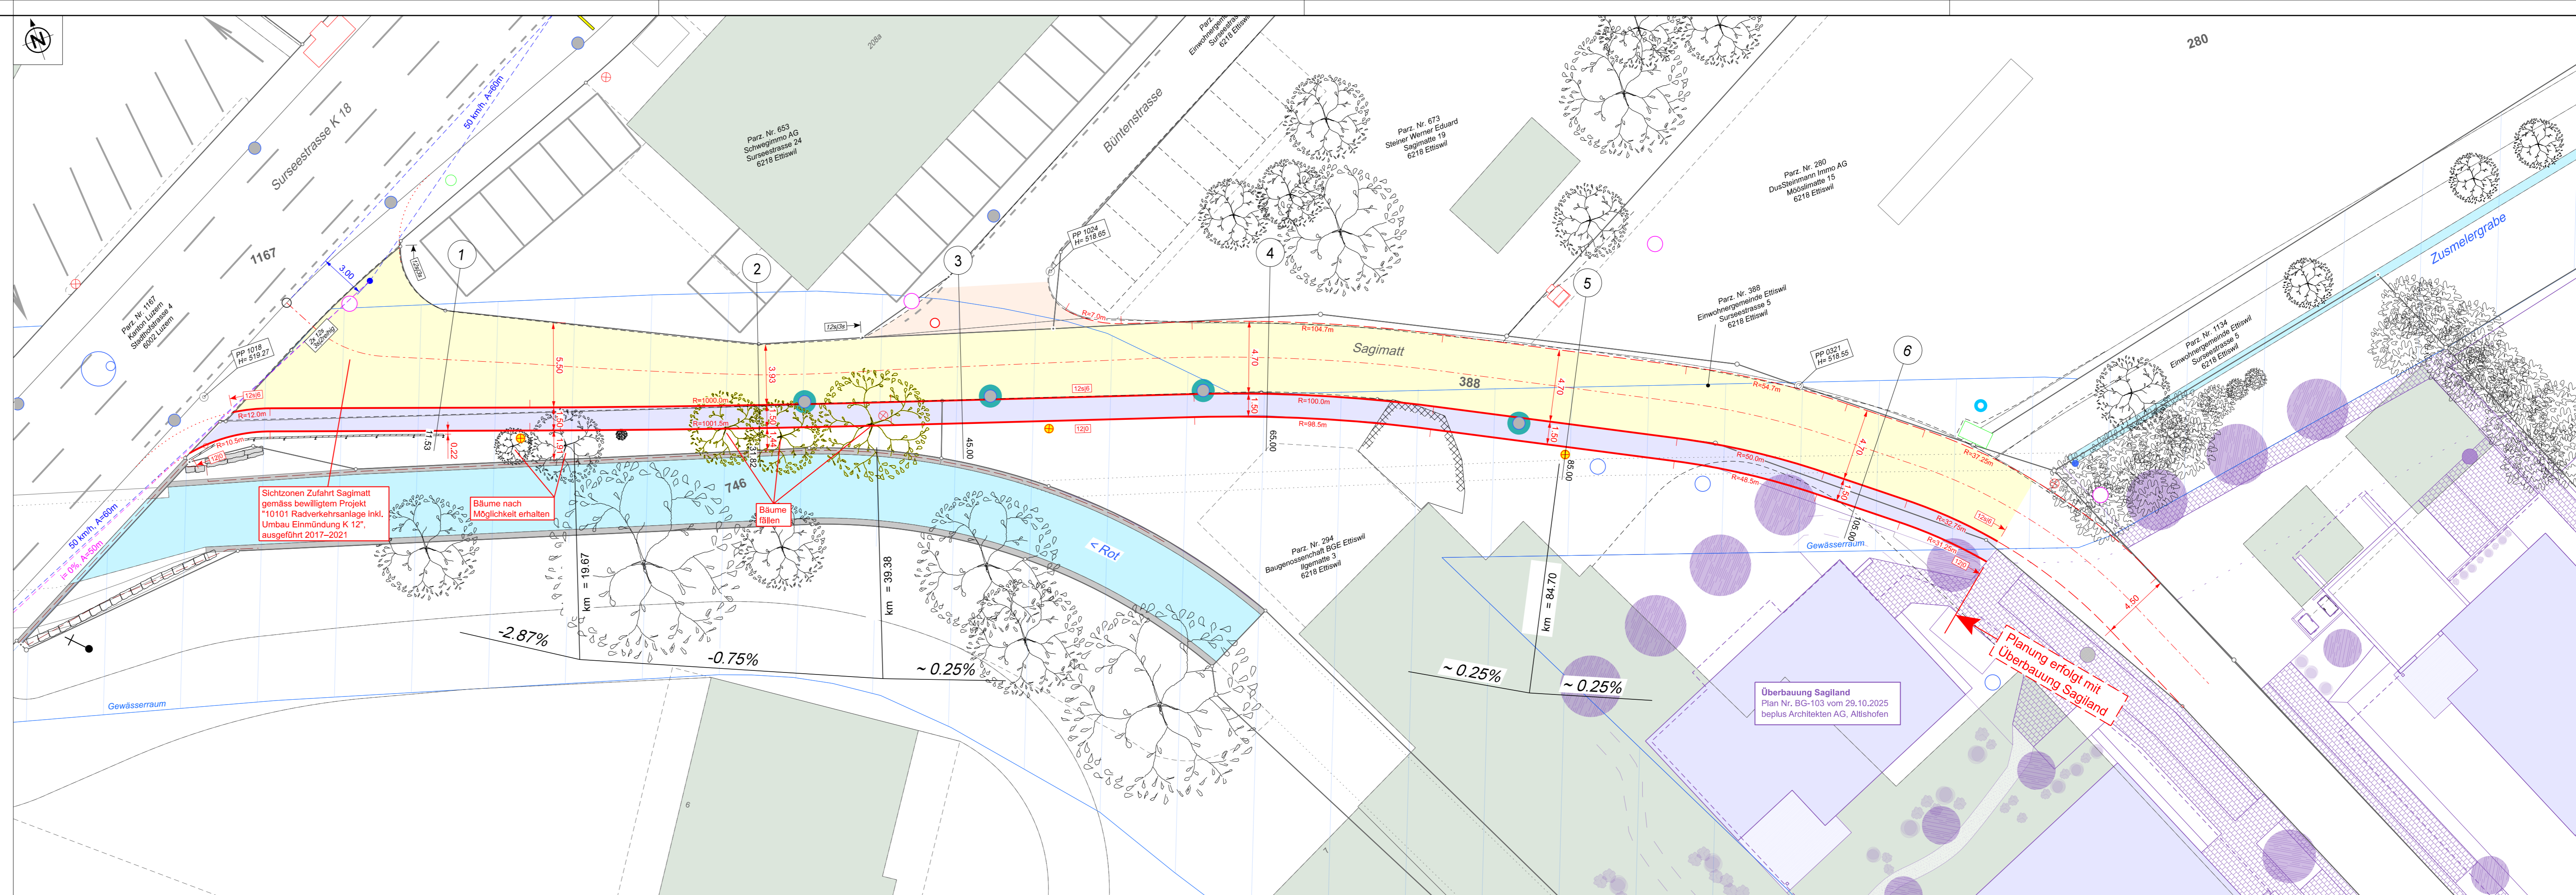

Gezeichnet		Änderungen			
Name	Datum	Name	Datum	Name	Datum
gk	06.02.26				
visiert					
Name	Datum	Format	Plan-Nr.		
		30 x 126	3713-01		

bucher + partner ag
ingenieure und planer

Chr.-Schnyderstrasse 46
6210 Sursee
Telefon 041 925 19 19
info@bucher-partnerag.ch
www.bucher-partnerag.ch