
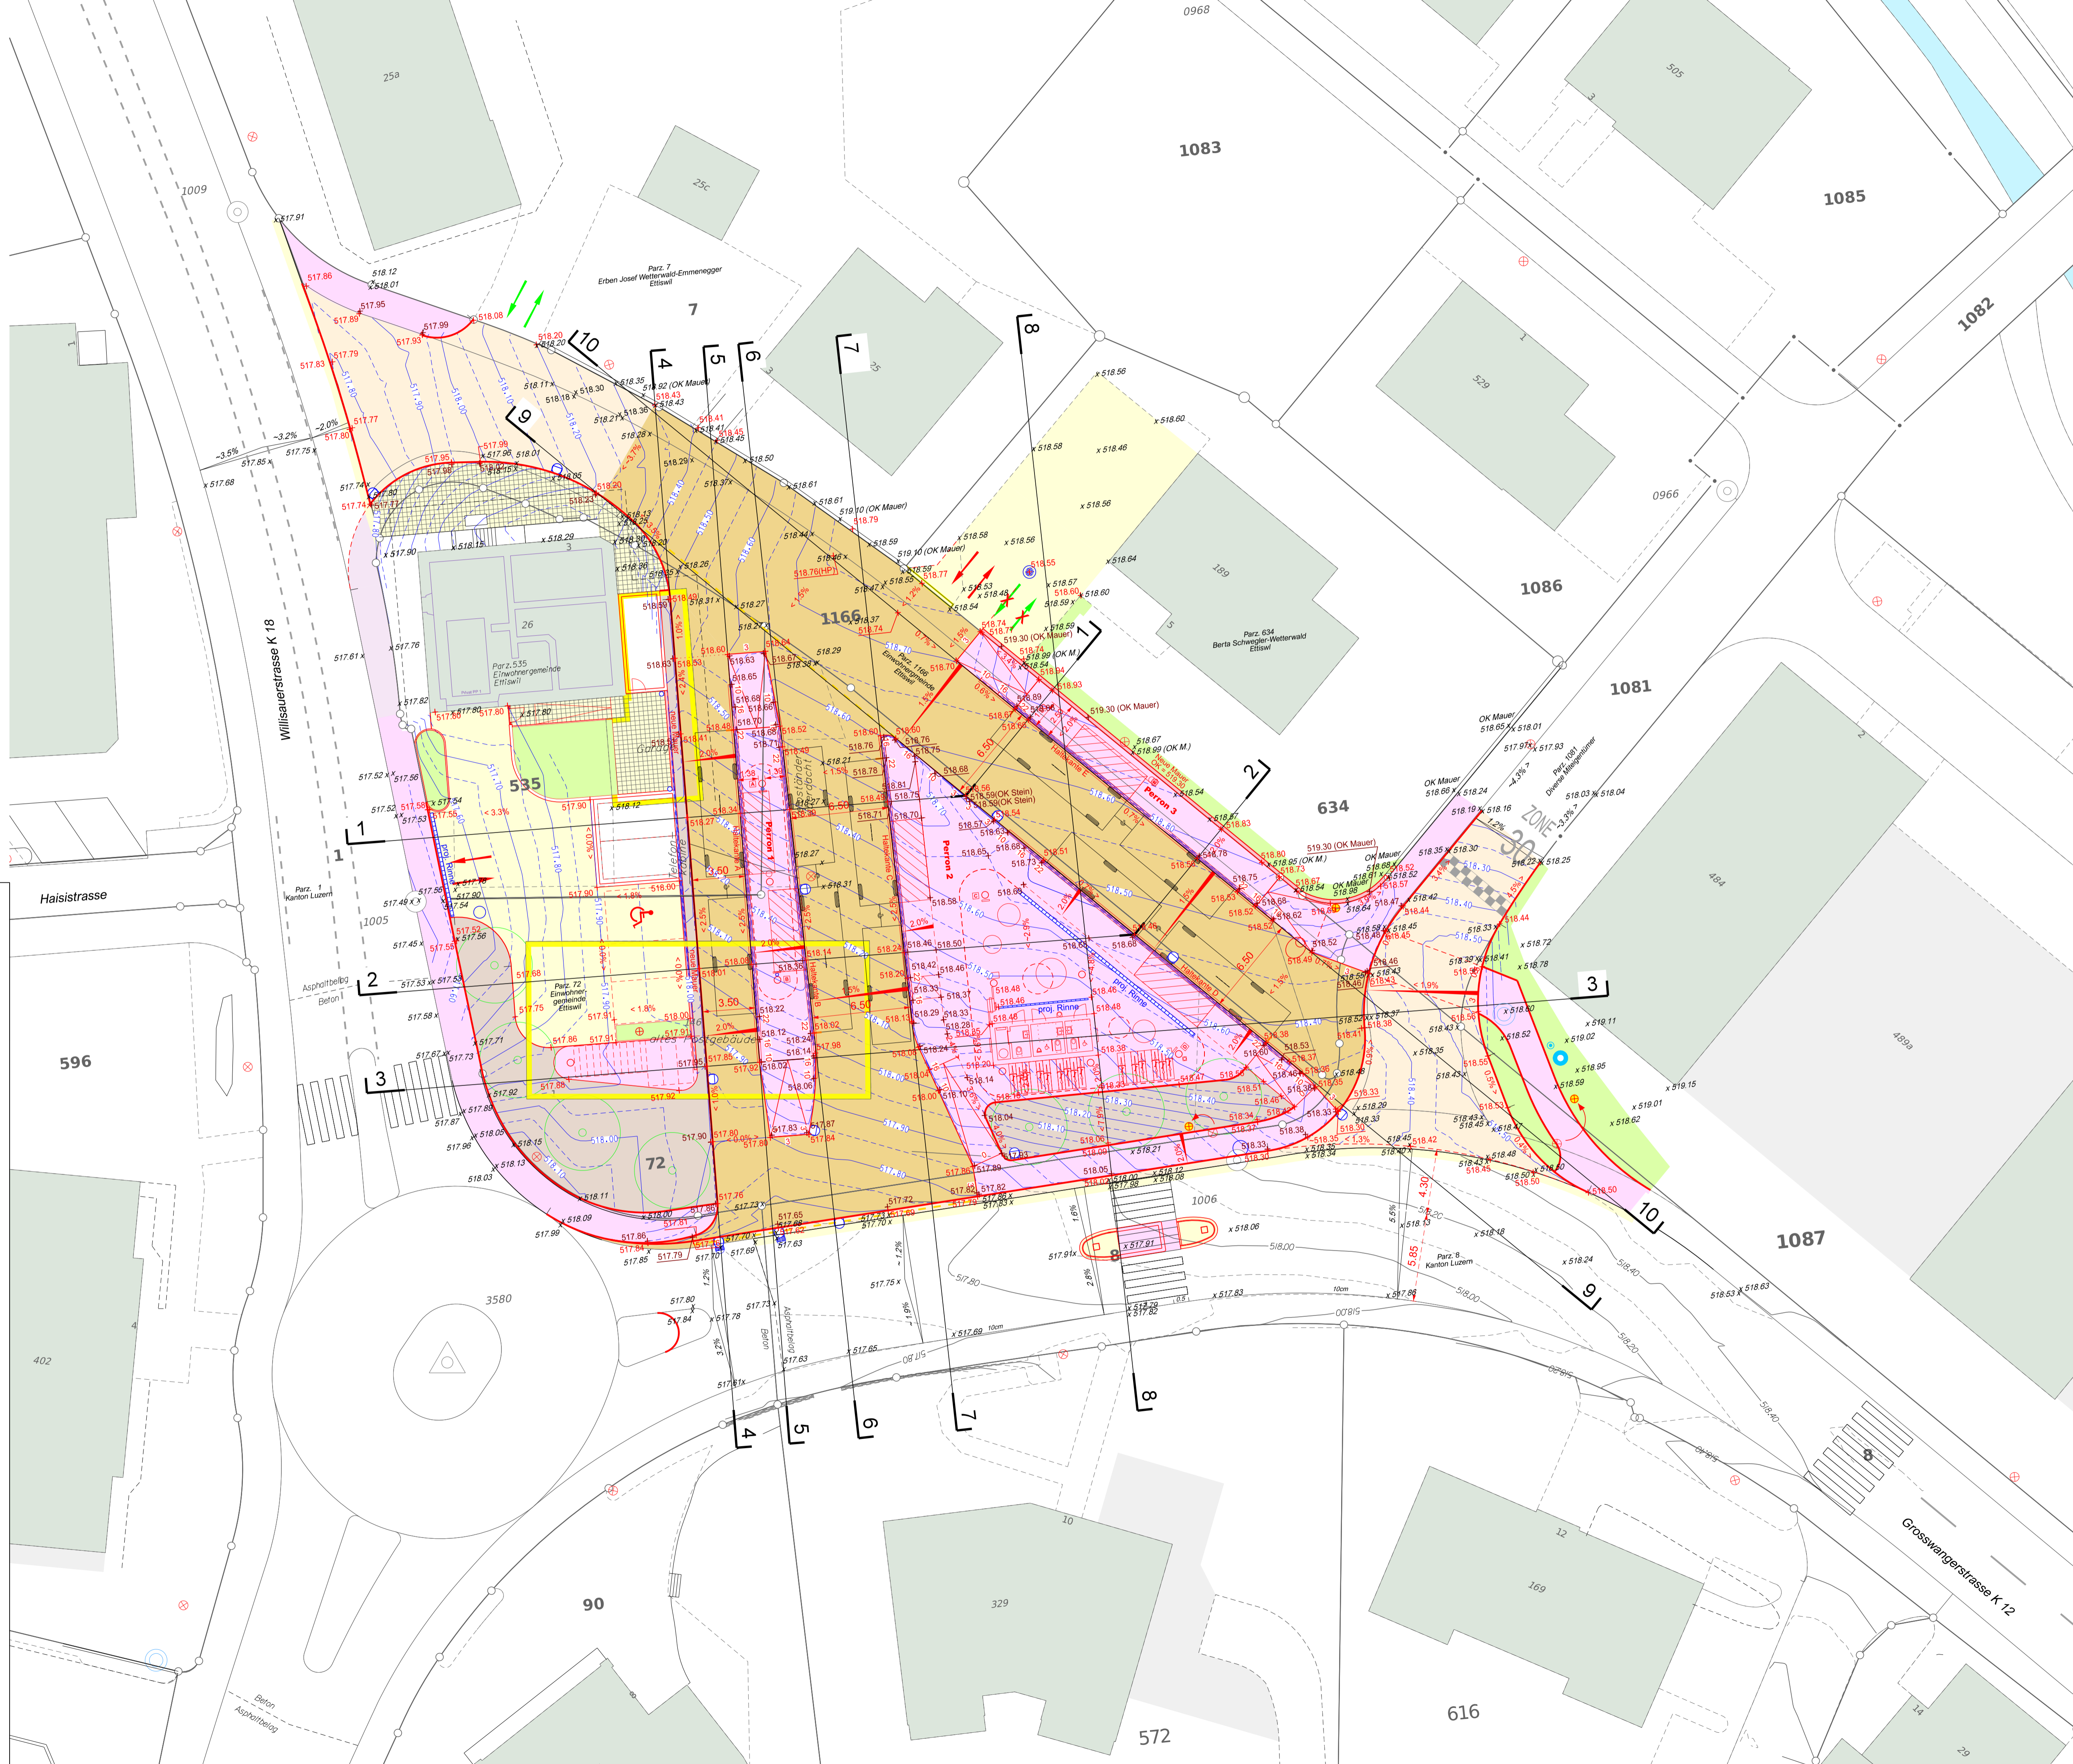


**LEGENDE:**

- |  |   |  |             |
|--|---|--|-------------|
|  | bestehend   |  | projektiert |
|  | Fahrbahn Bushof (Beton)                                 |  |             |
|  | Fahrbahn (Asphaltbelag)                                 |  |             |
|  | Gehflächen / Perrons / Veloabstellplätze (Asphaltbelag) |  |             |
|  | Manövrierfläche für rollstuhlgerechten Einstieg         |  |             |
|  | Sickerverbundsteine                                     |  |             |
|  | Fussgängerbereich (Pflasterung)                         |  |             |
|  | Anpassungsflächen (Asphaltbelag)                        |  |             |
|  | Rabatte / Grünfläche                                    |  |             |
|  | Chaussierung  |  |             |
|  | Fahrtrichtung Bus (informativ, keine Markierung)        |  |             |
|  | Perrondach  |  |             |
|  | Höhenkoten  |  |             |
|  | Höhenkoten OK Randstein                                 |  |             |
|  | Ausfahrt  |  |             |
|  | Baum  |  |             |
|  | best. Baum im Bereich Bushof fallen                     |  |             |
|  | Abbruch   |  |             |
|  | Kandelaber  |  |             |
|  | Hydrant   |  |             |
|  | Strassenablauf (SA)                                     |  |             |

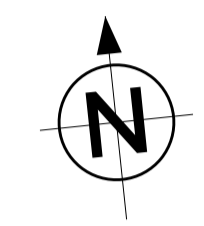

GEMEINDE ETTISWIL                      KANTON LUZERN

# BUSHOF ETTISWIL

## SITUATION 1:200 HÖHENKOTEN

AUFLAGEPROJEKT

Bauherr: Einwohnergemeinde Ettiswil

Gezeichnet		Änderungen			
Name	Datum	Name	Datum	Name	Datum
Ar	22.05.26				
visiert					
Name	Datum	Format	Plan-Nr.		
		60 x 90	2892 - 144		

**hp bucher + partner ag**  
ingenieure und planer

Chr.-Schnydterstrasse 46  
6210 Sursee  
Telefon 041 925 19 19  
info@bucher-partnerag.ch  
www.bucher-partnerag.ch