Bushof Ettiswil
Bauphasenplan mit prov.Haltestellen

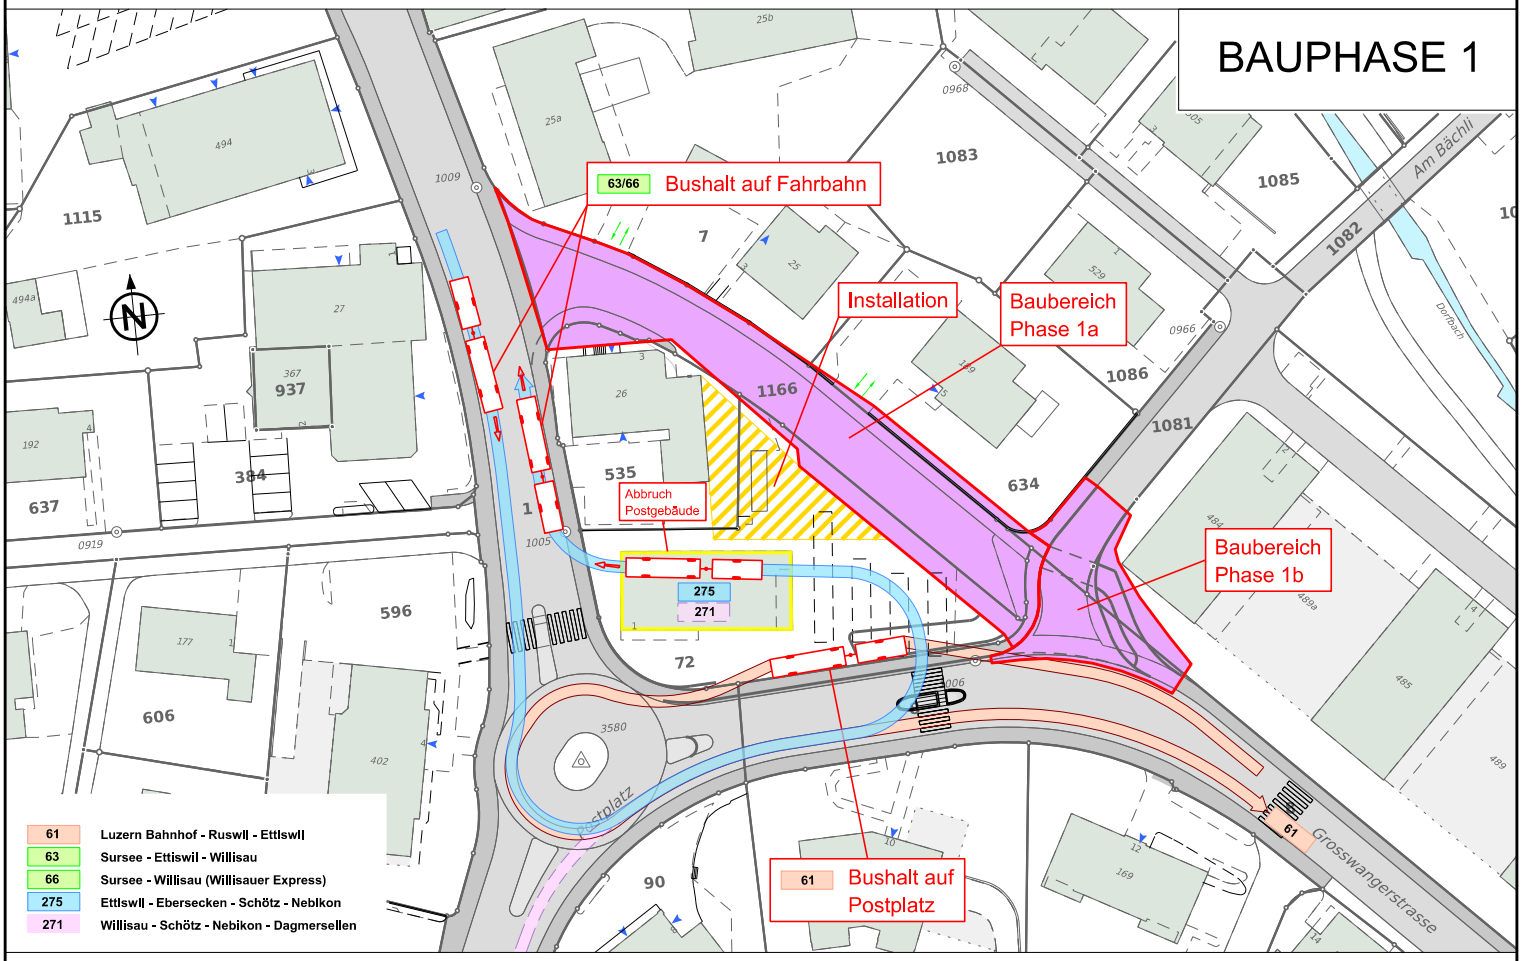

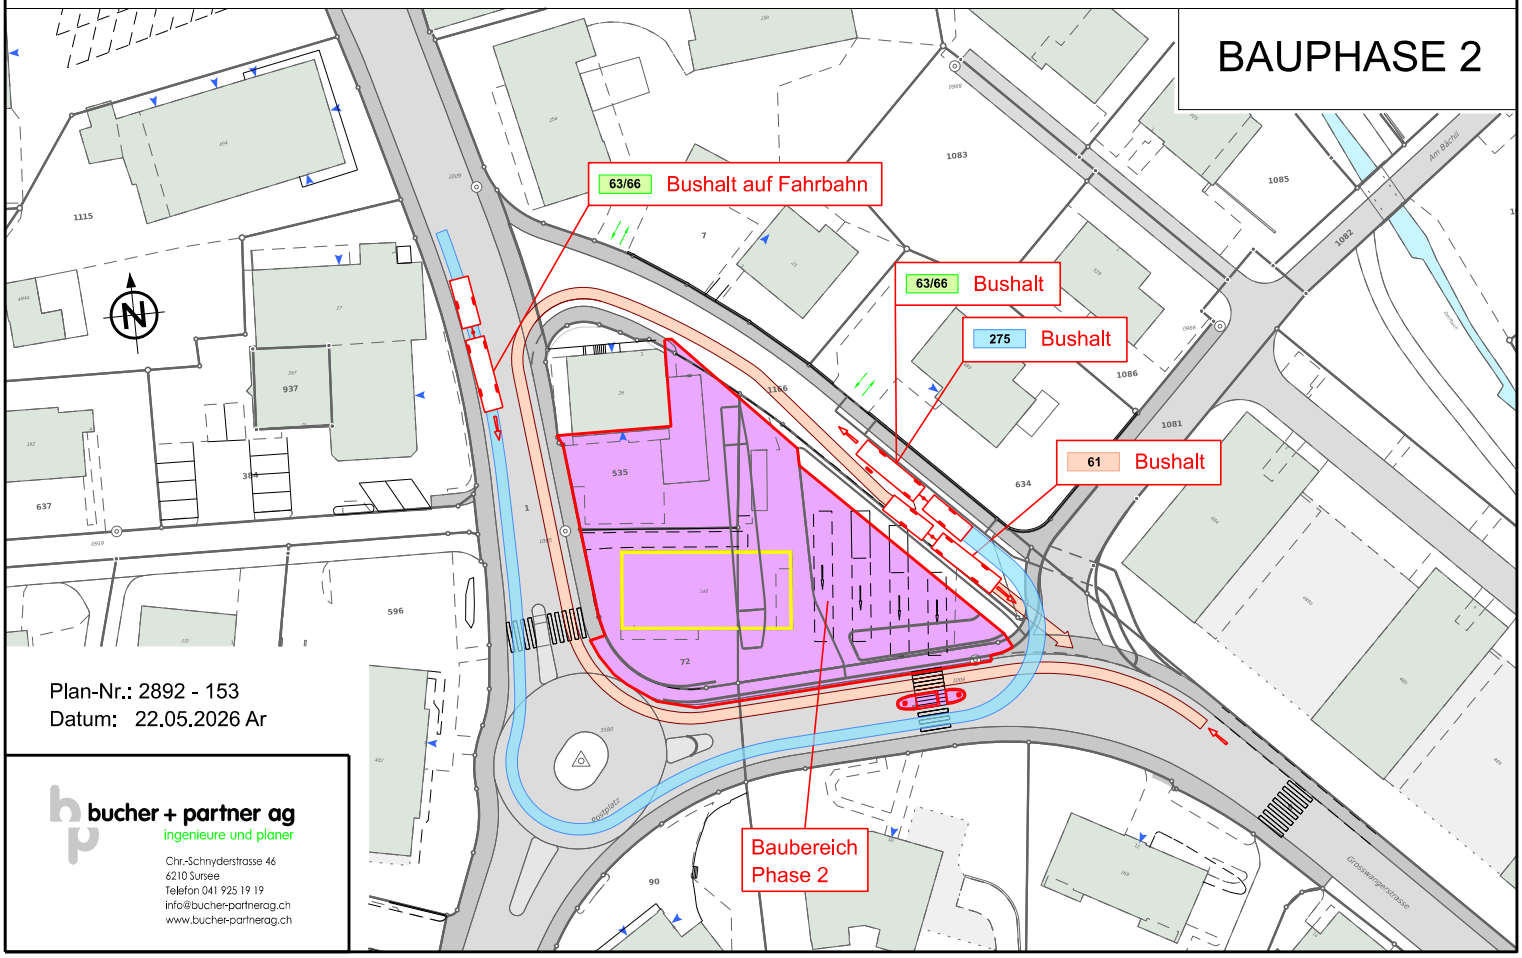

Plan-Nr.: 2892 - 153
Datum: 22.05.2026 Ar

bucher + partner ag
ingenieure und planer
Chr.-Schnyderstrasse 46
6210 Sursee
Telefon 041 925 19 19
info@bucher-partnerag.ch
www.bucher-partnerag.ch