LEGENDE:

bestehend | projektiert

- Fernwärmeleitung 3. Etappe
- Grabenrand < 1.00m / > 1.00m
- Hydrant / Schieber
- Wasserleitung
- Wasserleitung ausser Betrieb
- Regenabwasserleitung (Gemeinde)
- Mischabwasserleitungen
- Schmutzwasserleitungen
- Swisscom-Leitung
- Swisscom-Leitungsblock
- Swisscom-Freileitung
- CKW-Leitung
- CKW-Freileitung
- Kandelaber
- Abbruch

GEMEINDE ETTISWIL KANTON LUZERN

WÄRMEVERBUND ETTISWIL

3. ETAPPE

SITUATION 1:200
LOS 3
LÄNGMATT

BAUPROJEKT

Gezeichnet		Änderungen			
Name	Datum	Name	Datum	Name	Datum
BK	20.03.26	gk	01.04.26		
visiert					
Name	Datum	Format		Plan-Nr.	
		60 x 105		3593 - 331	
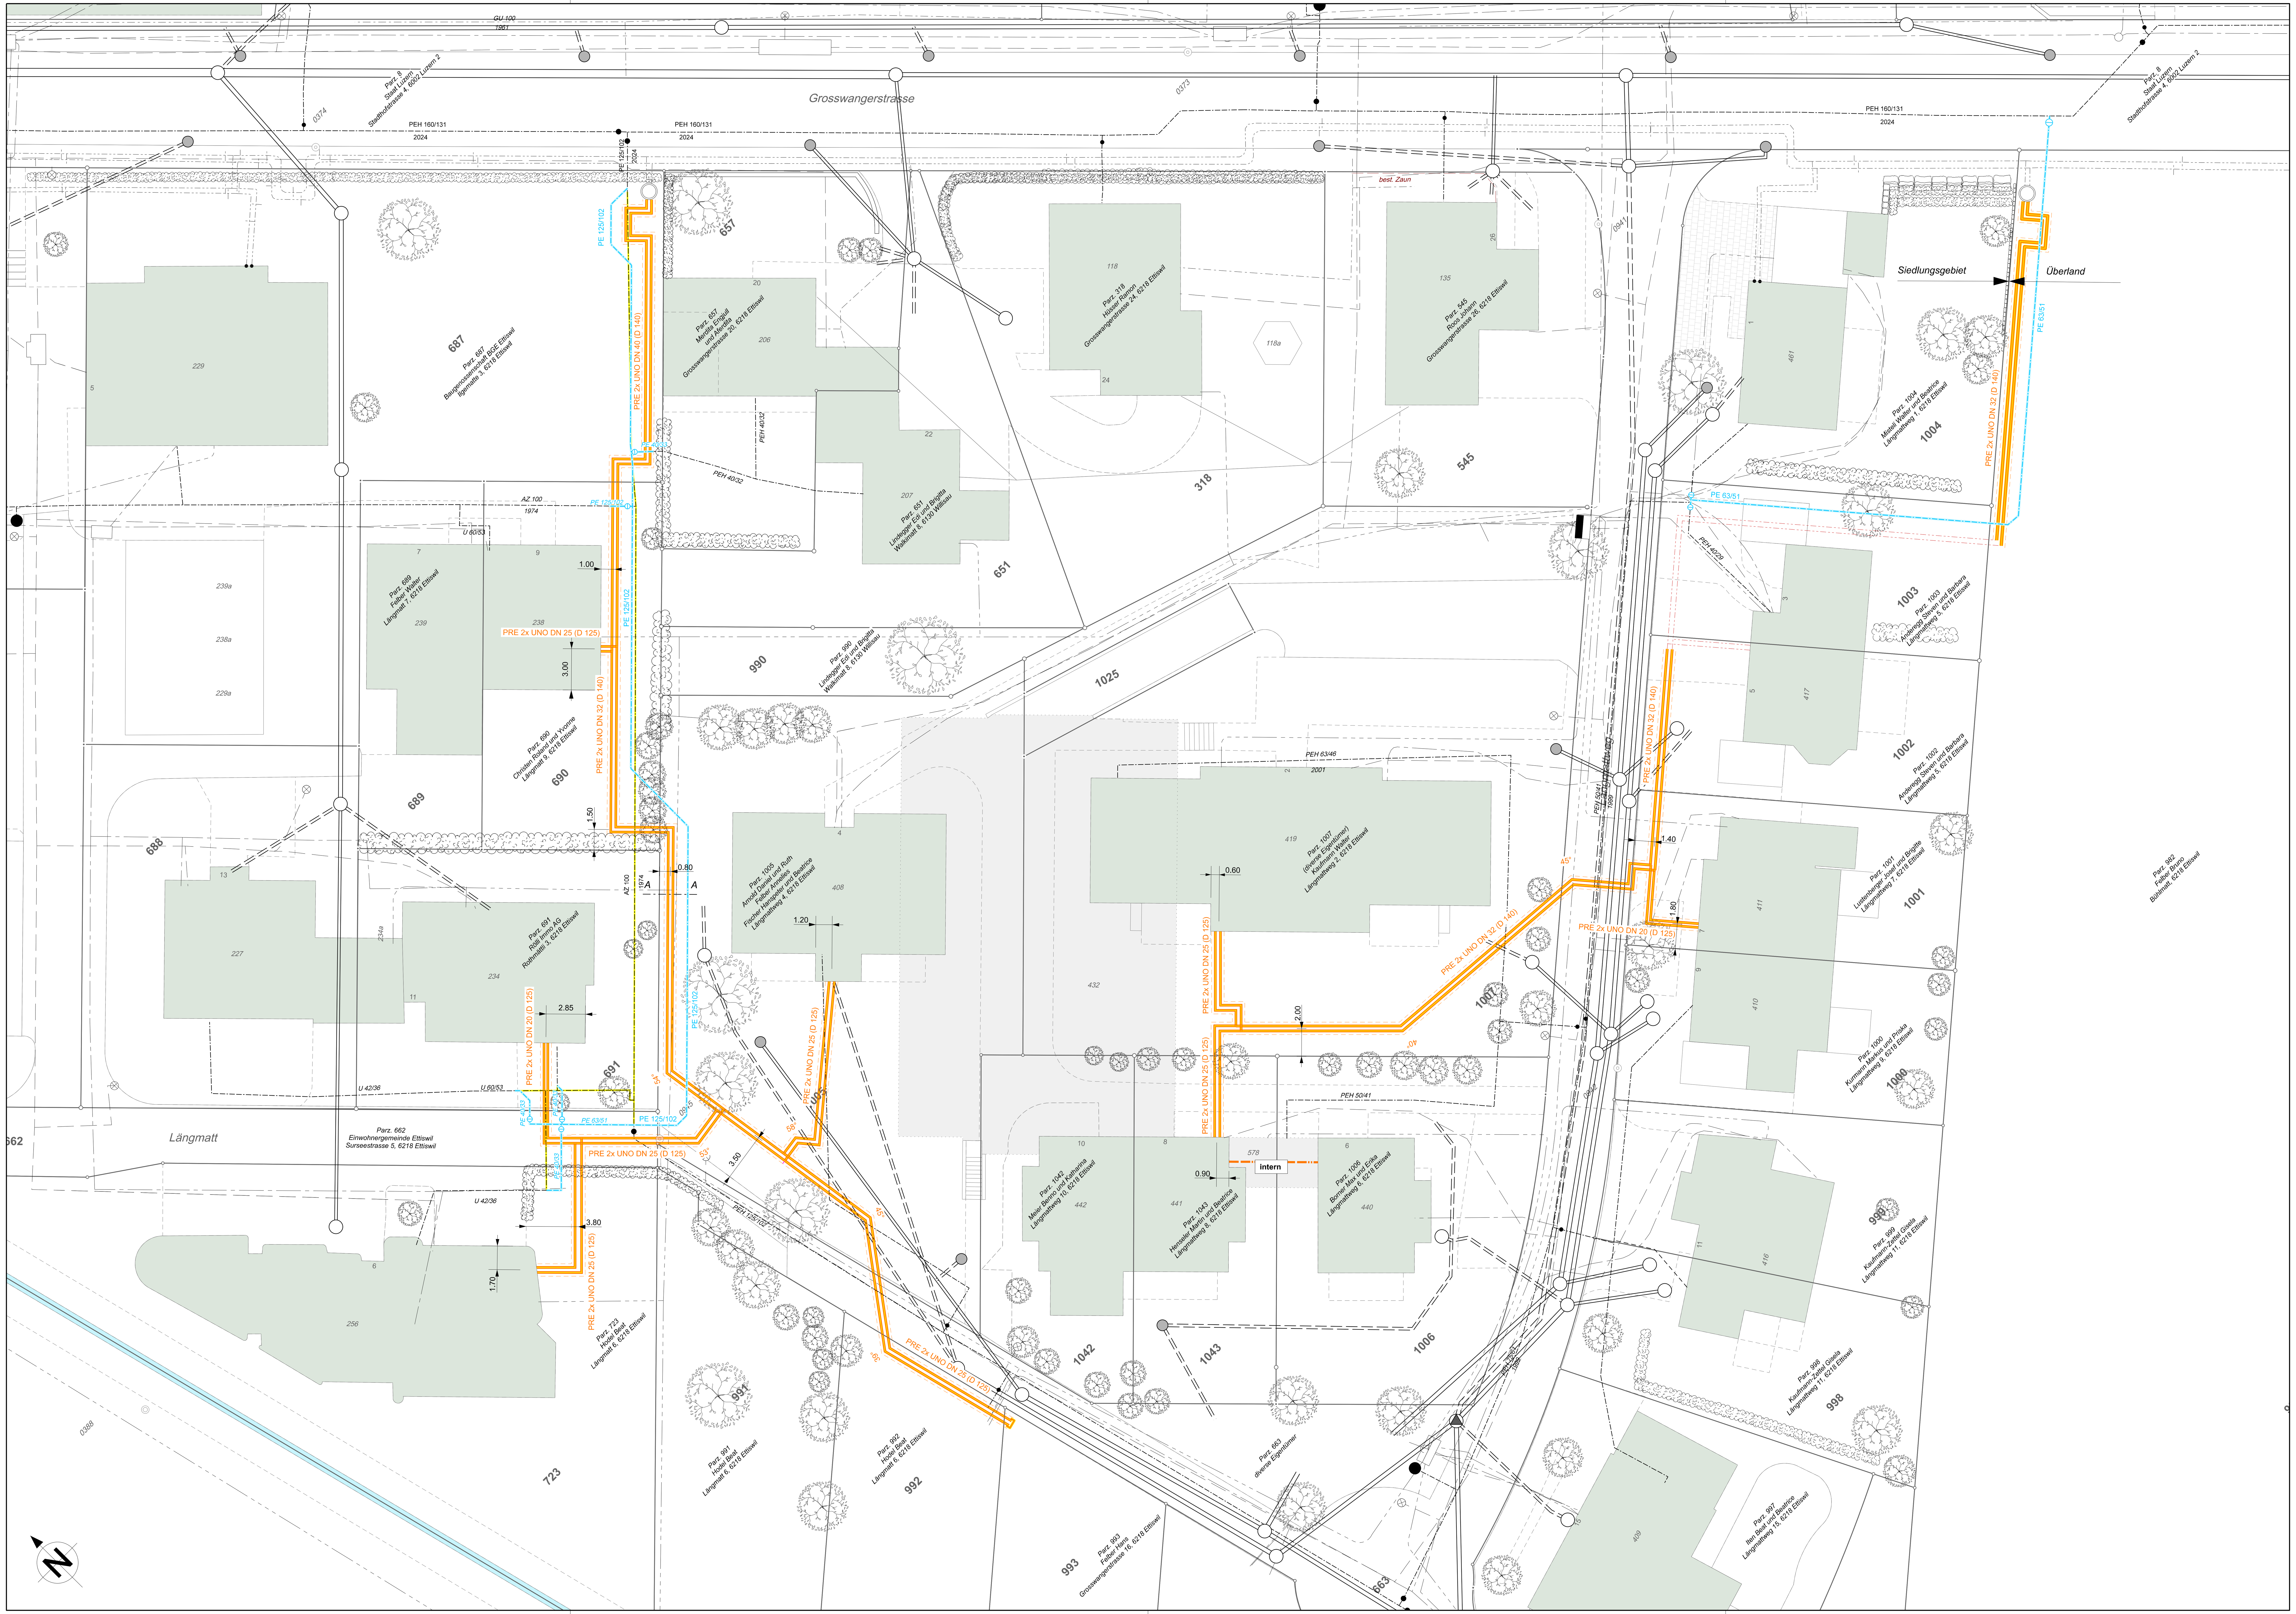
bucher + partner ag
ingenieure und planer
Chr.-Schnyderstrasse 46
6210 Sursee
Telefon 041 925 19 19
info@bucher-partnerag.ch
www.bucher-partnerag.ch