


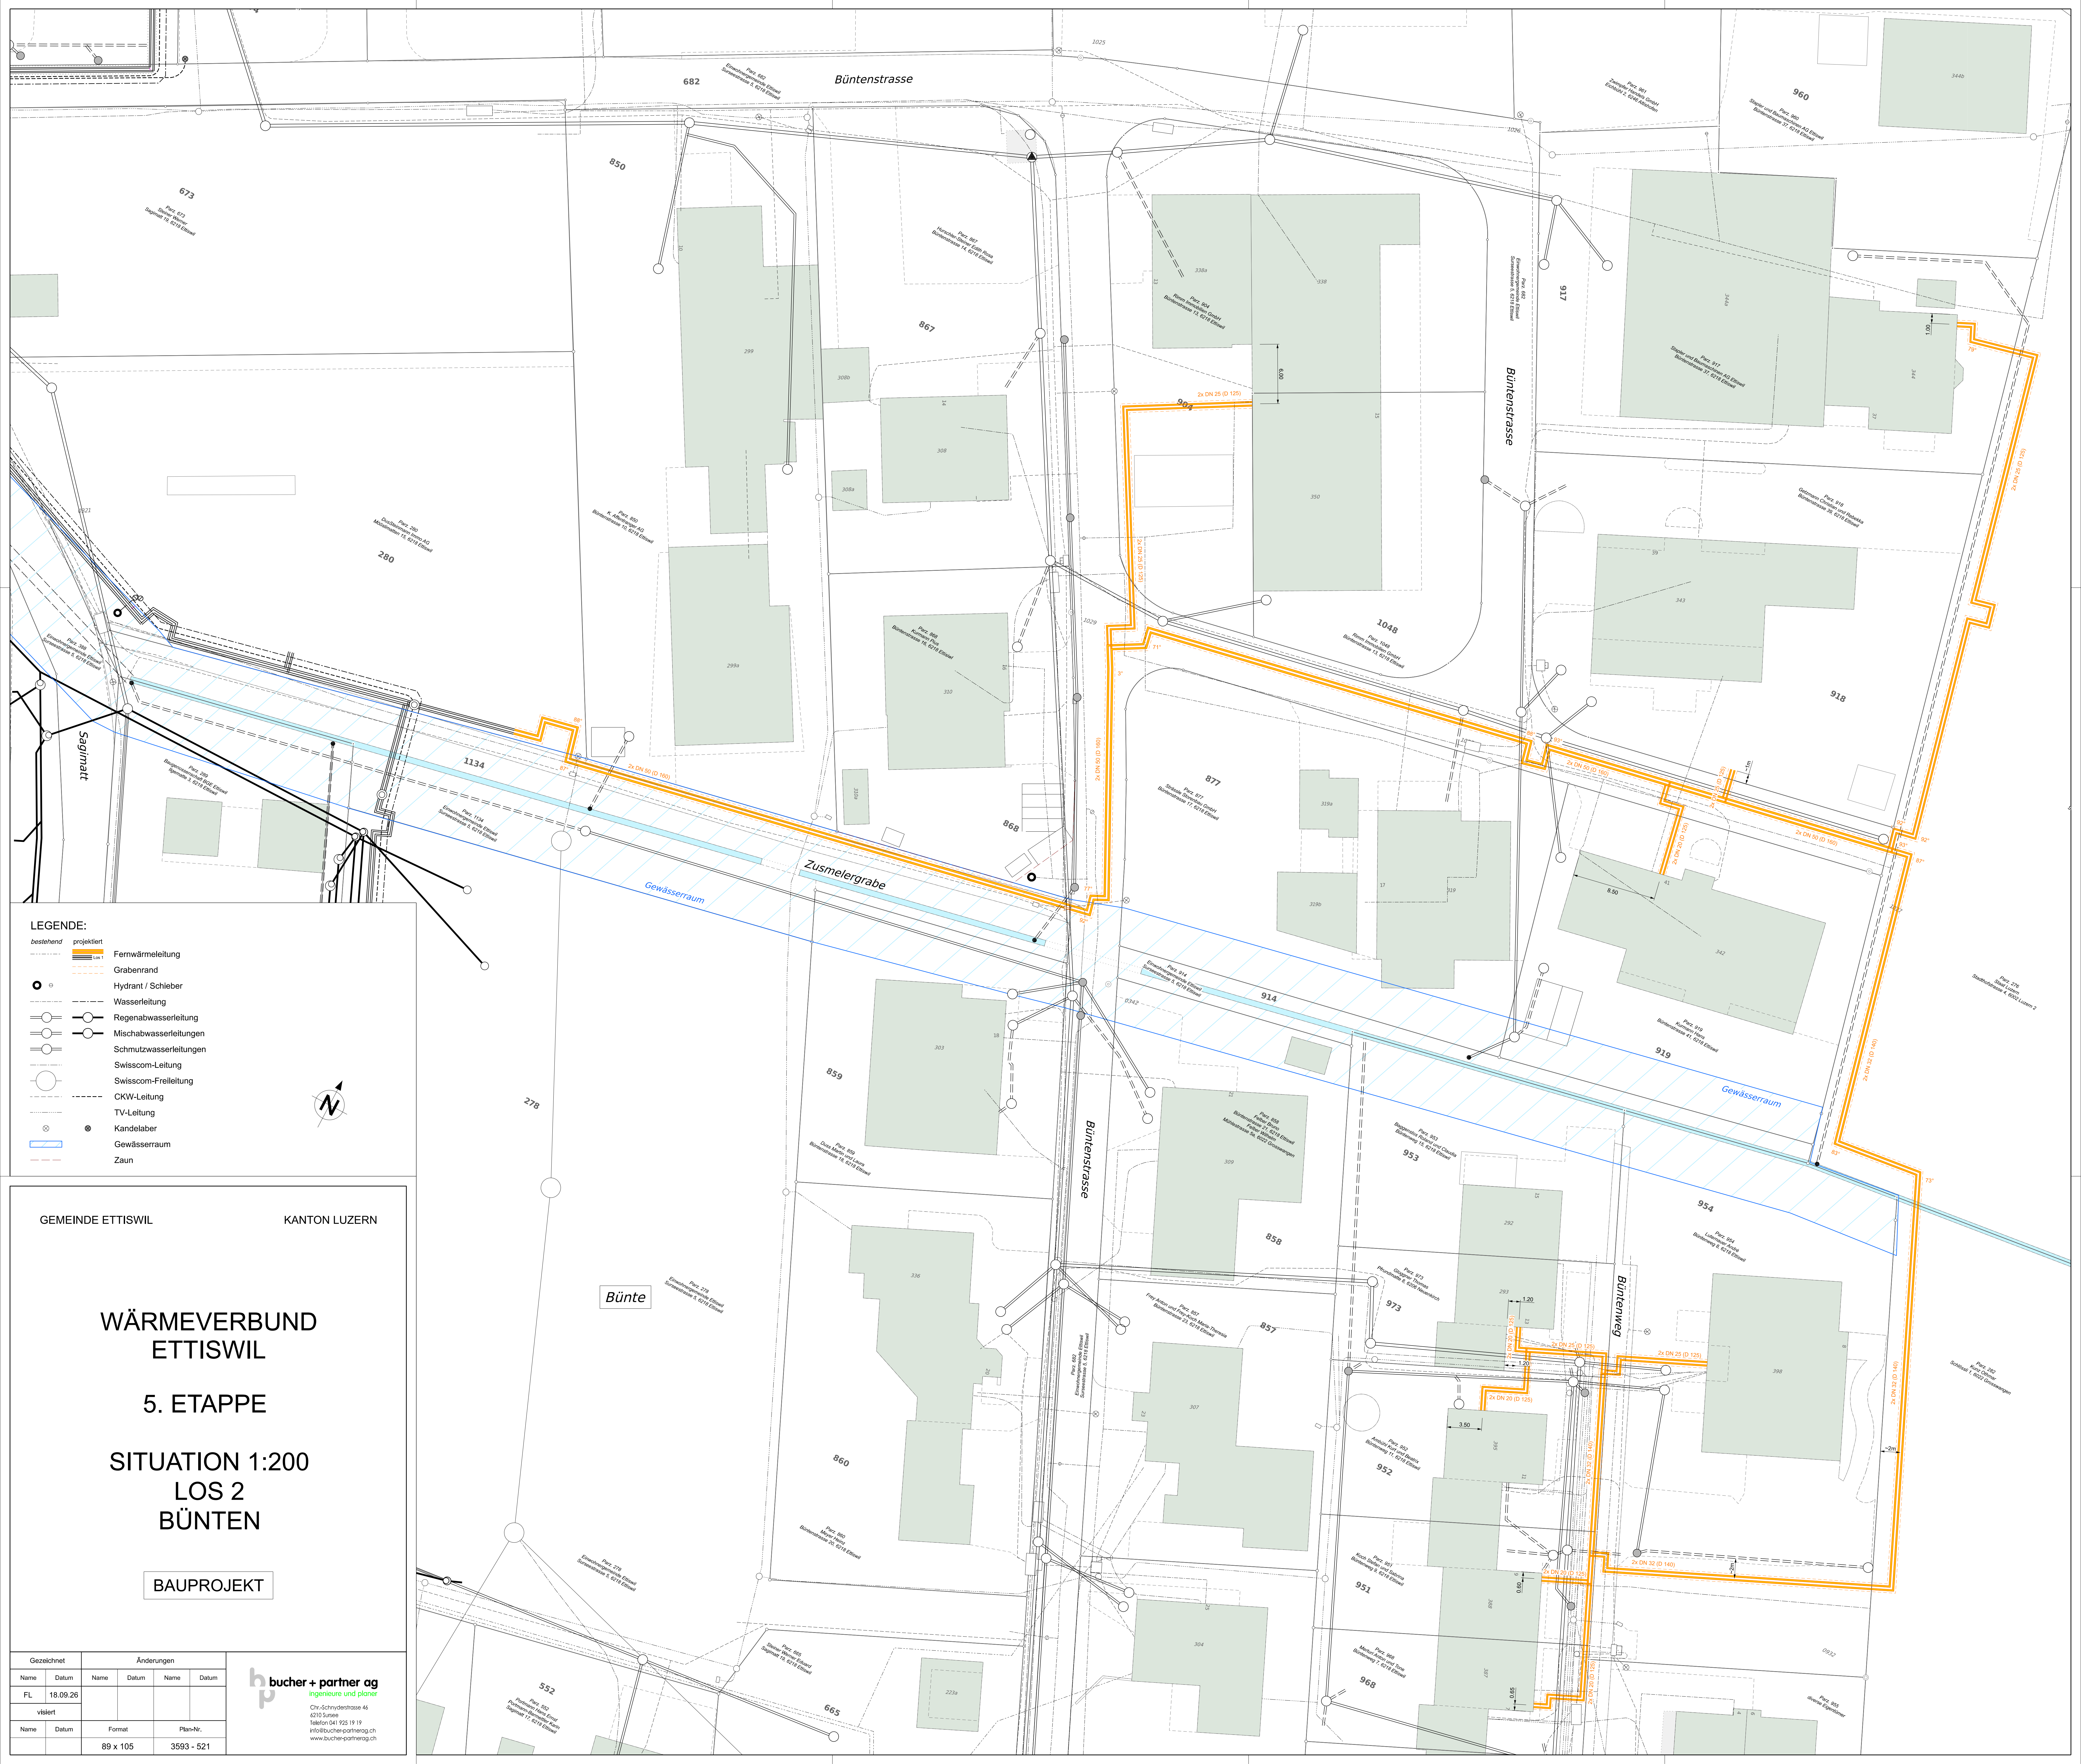

- LEGENDE:**
- bestehend projektiert
 - Lok 1 Fernwärmeleitung
 - Grabenrand
 - Hydrant / Schieber
 - Wasserleitung
 - Regenabwasserleitung
 - Mischabwasserleitungen
 - Schmutzwasserleitungen
 - Swisscom-Leitung
 - Swisscom-Freileitung
 - CKW-Leitung
 - TV-Leitung
 - Kandelaber
 - Gewässerraum
 - Zaun

GEMEINDE ETTISWIL

KANTON LUZERN

WÄRMEVERBUND
ETTISWIL

5. ETAPPE

SITUATION 1:200
LOS 2
BÜNTEN

BAUPROJEKT

Gezeichnet		Änderungen			
Name	Datum	Name	Datum	Name	Datum
FL	18.09.26				
visiert					
Name	Datum	Format	Plan-Nr.		
		89 x 105	3593 - 521		

b

bucher + partner ag

ingenieure und planer

Chr.-Schnydlerstrasse 46

6210 Sursee

Telefon 041 925 19 19

info@buchenpartnerag.ch

www.buchenpartnerag.ch